

T41

4 Dormitorios
Ubicada en planta tipo

Escala 1/75

Superficies

SUPERFICIE VIVIENDA

Útil 142,76 m²
Construida 193,65 m²

SUPERFICIES INTERIORES

Salón Comedor	26,83 m ²
Vestibulo	8,08 m ²
Distribuidor	9,28 m ²
Baño 1	4,38 m ²
Baño 2	4,41 m ²
Aseo	3,65 m ²
Cocina	11,00 m ²
Dormitorio 1	14,04 m ²
Dormitorio 2	10,90 m ²
Dormitorio 3	10,84 m ²
Dormitorio 4	9,64 m ²
Vestidor	5,22 m ²
TOTAL SUPERFICIE INTERIOR	118,27 m²

SUPERFICIE ÚTIL EXTERIOR


Tendedero	2,87 m ²
Terraza cubierta 1	9,72 m ²
Terraza cubierta 2	11,90 m ²
TOTAL SUP. ÚTIL EXTERIOR CUBIERTA	24,49 m²

SUPERFICIE CONSTRUIDA EXTERIOR

Tendedero	4,27 m ²
Terraza cubierta 1	12,00 m ²
Terraza cubierta 2	13,79 m ²
TOTAL SUP. EXTERIOR CUBIERTA	30,06 m²



EL PRESENTE DOCUMENTO ES DE CARACTER INFORMATIVO Y PODRÁ EXPERIMENTAR VARIACIONES POR EXIGENCIAS DEL PROYECTO. TODO EL MOBILIARIO, INCLUIDO EL DE LA COCINA, ES MERAMENTE DECORATIVO. LAS SUPERFICIES EXPRESADAS SON APROXIMADAS, PUDIENDO EXPERIMENTAR MODIFICACIONES EN EL DESARROLLO DE LA EJECUCIÓN DE LAS OBRAS.

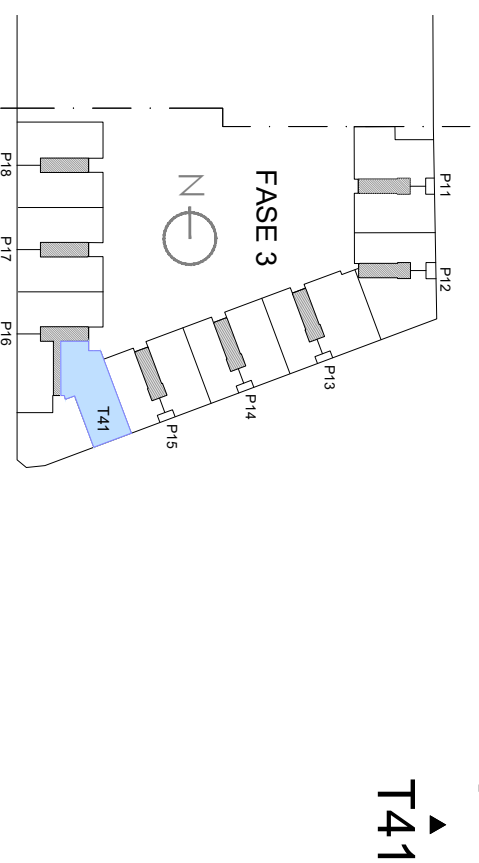

PLANTA TIPO