

# T39

3 Dormitorios  
Ubicada en planta tipo

Escala 1/75

## Superficies

<b>SUPERFICIE VIVIENDA</b>	
Útil	107,21 m <sup>2</sup>
Construida	145,04 m <sup>2</sup>

## SUPERFICIES INTERIORES


Salón Comedor	27,55 m <sup>2</sup>
Vestibulo	4,47 m <sup>2</sup>
Distribuidor	4,83 m <sup>2</sup>
Baño 1	5,11 m <sup>2</sup>
Baño 2	3,82 m <sup>2</sup>
Cocina	11,61 m <sup>2</sup>
Dormitorio 1	12,83 m <sup>2</sup>
Dormitorio 2	10,78 m <sup>2</sup>
Dormitorio 3	11,30 m <sup>2</sup>
Vestidor	3,26 m <sup>2</sup>
<b>TOTAL SUPERFICIE INTERIOR</b>	<b>95,56 m<sup>2</sup></b>

## SUPERFICIE ÚTIL EXTERIOR



Tendedero	2,40 m <sup>2</sup>
Terraza cubierta	9,45 m <sup>2</sup>
<b>TOTAL SUP. ÚTIL EXTERIOR CUBIERTA</b>	<b>11,85 m<sup>2</sup></b>

## SUPERFICIE CONSTRUIDA EXTERIOR

Tendedero	4,40 m <sup>2</sup>
Terraza cubierta	10,92 m <sup>2</sup>
<b>TOTAL SUP. EXTERIOR CUBIERTA</b>	<b>15,32 m<sup>2</sup></b>

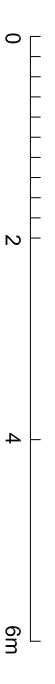

EL PRESENTE DOCUMENTO ES DE CARACTER INFORMATIVO Y PODRÁ EXPERIMENTAR VARIACIONES POR EXIGENCIAS DEL PROYECTO. TODO EL MOBILIARIO, INCLUIDO EL DE LA COCINA, ES MERAMENTE DECORATIVO. LAS SUPERFICIES EXPRESADAS SON APROXIMADAS, PUDIENDO EXPERIMENTAR MODIFICACIONES EN EL DESARROLLO DE LA EJECUCIÓN DE LAS OBRAS.

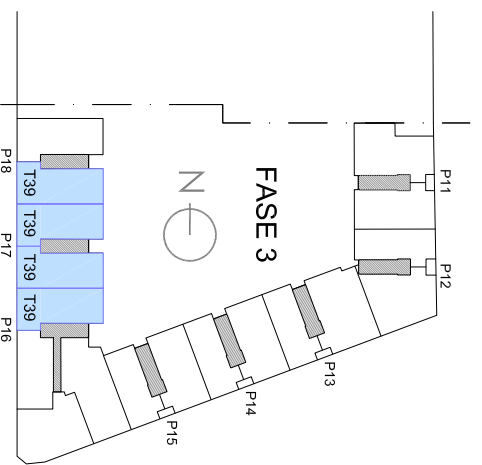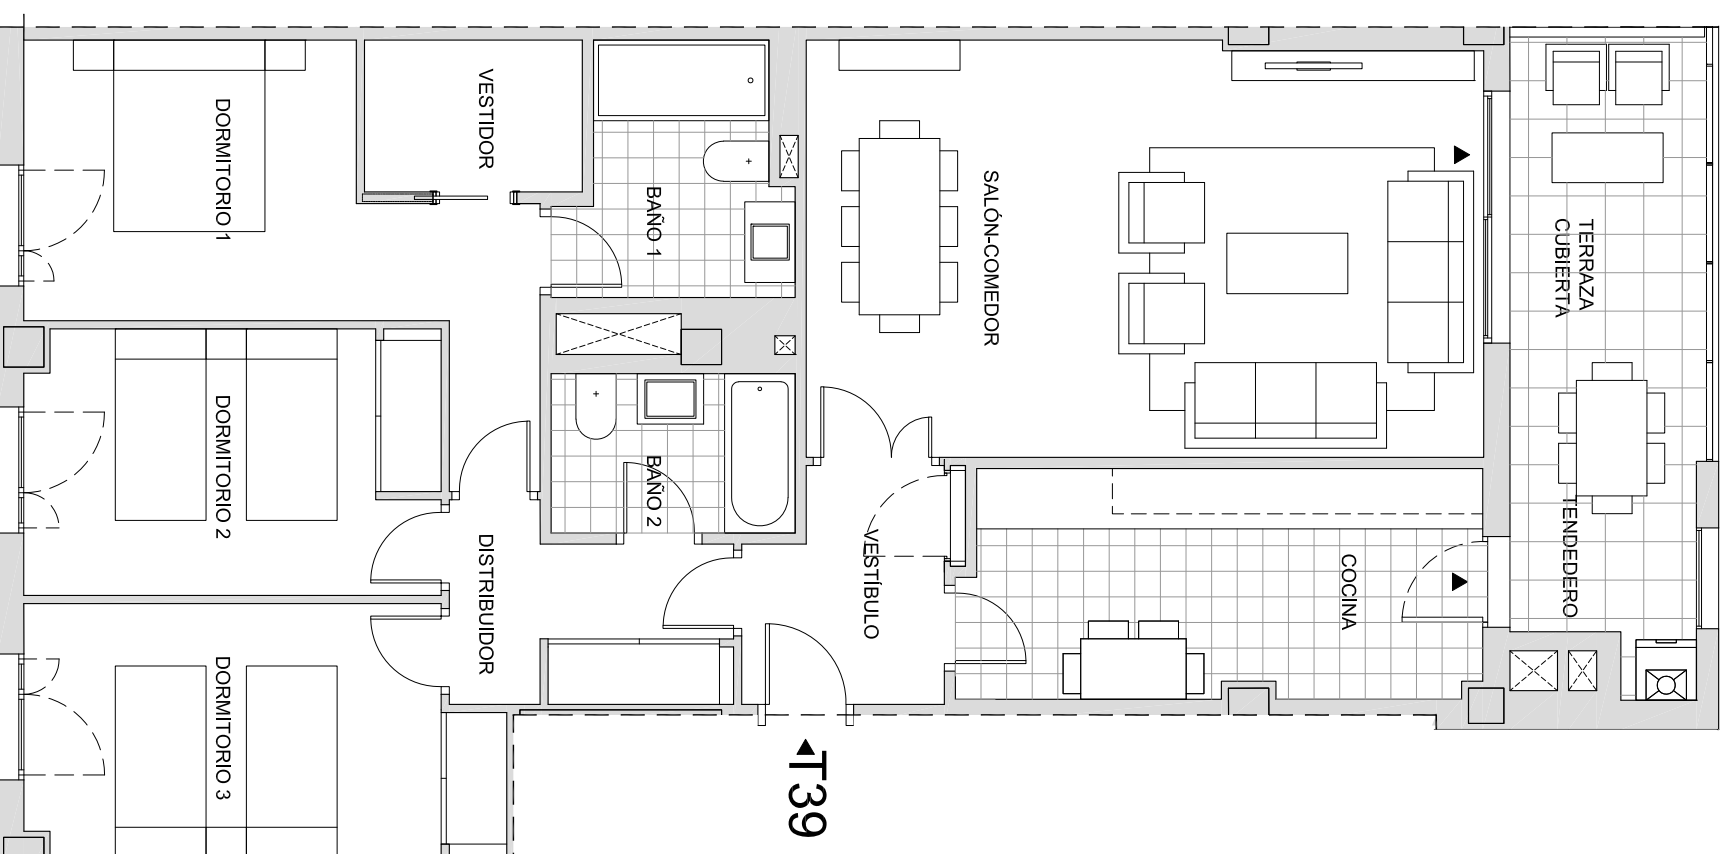

PLANTA TIPO