

# T29

3 Dormitorios  
Ubicada en planta tipo

Escala 1/75

## Superficies

### SUPERFICIE VIVIENDA

Útil 110,21 m<sup>2</sup>  
Construida 149,29 m<sup>2</sup>

### SUPERFICIES INTERIORES


Salón Comedor	27,54 m <sup>2</sup>
Vestibulo	3,69 m <sup>2</sup>
Distribuidor	4,67 m <sup>2</sup>
Baño 1	4,39 m <sup>2</sup>
Baño 2	3,46 m <sup>2</sup>
Cocina	13,43 m <sup>2</sup>
Dormitorio 1	12,19 m <sup>2</sup>
Dormitorio 2	9,36 m <sup>2</sup>
Dormitorio 3	9,49 m <sup>2</sup>
Vestidor	3,07 m <sup>2</sup>
<b>TOTAL SUPERFICIE INTERIOR</b>	<b>91,29 m<sup>2</sup></b>

### SUPERFICIE ÚTIL EXTERIOR



Tenderero	3,63 m <sup>2</sup>
Terraza cubierta	15,29 m <sup>2</sup>
<b>TOTAL SUP. ÚTIL EXTERIOR CUBIERTA</b>	<b>18,92 m<sup>2</sup></b>

### SUPERFICIE CONSTRUIDA EXTERIOR

Tenderero	4,58 m <sup>2</sup>
Terraza cubierta	17,85 m <sup>2</sup>
<b>TOTAL SUP. EXTERIOR CUBIERTA</b>	<b>22,43 m<sup>2</sup></b>

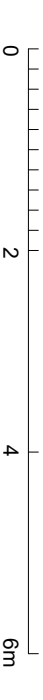

EL PRESENTE DOCUMENTO ES DE CARACTER INFORMATIVO Y PODRÁ EXPERIMENTAR VARIACIONES POR EXIGENCIAS DEL PROYECTO. TODO EL MOBILIARIO, INCLUIDO EL DE LA COCINA, ES MERAMENTE DECORATIVO. LAS SUPERFICIES EXPRESADAS SON APROXIMADAS, PUDIENDO EXPERIMENTAR MODIFICACIONES EN EL DESARROLLO DE LA EJECUCIÓN DE LAS OBRAS.

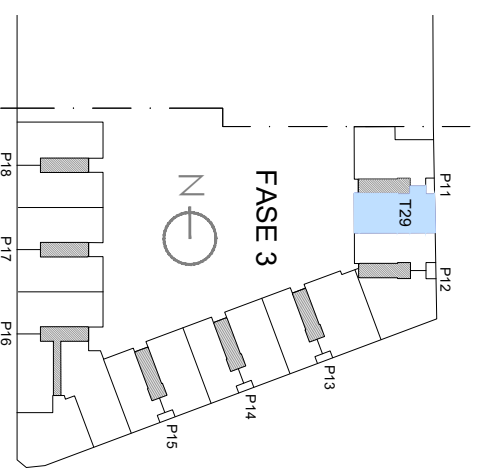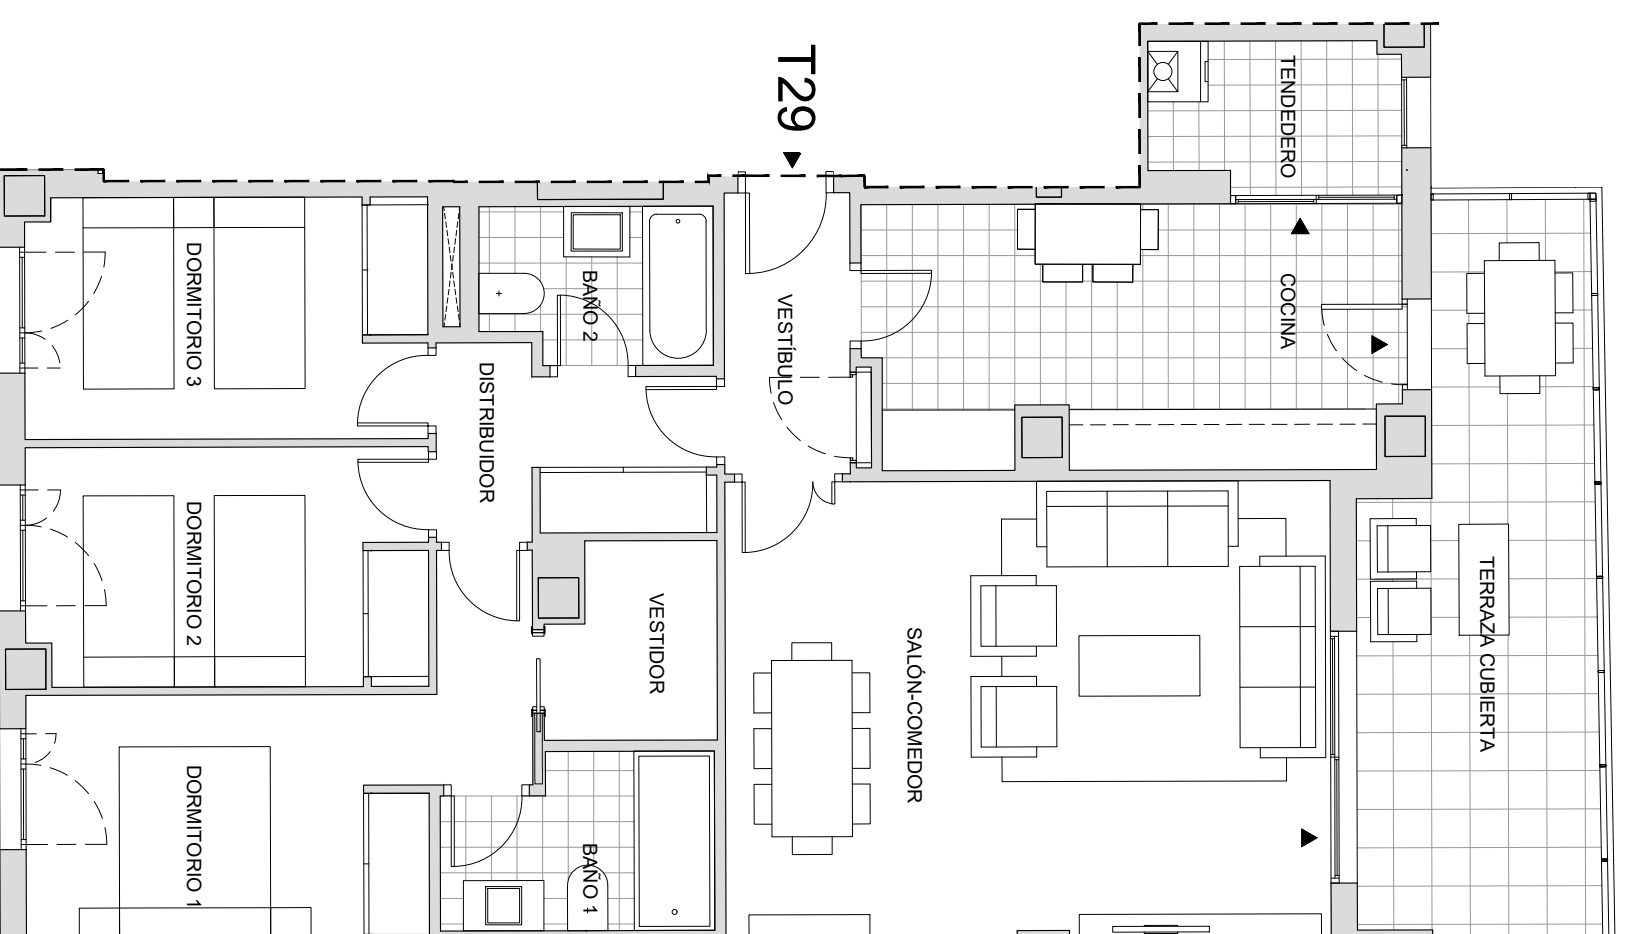

PLANTA TIPO