

T10

3 Dormitorios

Ubicada en planta 1ª y 3ª

E 1/75

Superficies

SUPERFICIE VIVIENDA

Útil	91.85 m ²
Construida	125.26 m ²

SUPERFICIES INTERIORES

Salón Comedor	23.86 m ²
Vestíbulo	3.20 m ²
Distribuidor	5.76 m ²
Baño 1	3.51 m ²
Baño 2	3.80 m ²
Cocina	10.90 m ²
Lavadero	1.08 m ²
Dormitorio 1	12.74 m ²
Dormitorio 2	8.90 m ²
Dormitorio 3	9.17 m ²

TOTAL SUPERFICIE INTERIOR 82.92 m²

SUPERFICIE ÚTIL EXTERIOR

Terraza 1 cubierta	8.93 m ²
--------------------	---------------------



TOTAL SUP. ÚTIL EXTERIOR CUBIERTA 8.93 m²

Terraza 1 descubierta	0.00 m ²
-----------------------	---------------------


TOTAL SUP. ÚTIL EXTERIOR DESCUBIERTA 0.00 m²

SUPERFICIE CONSTRUIDA EXTERIOR

TOTAL SUP. EXTERIOR CUBIERTA	10.23 m²
TOTAL SUP. EXTERIOR DESCUBIERTA	0.00 m²

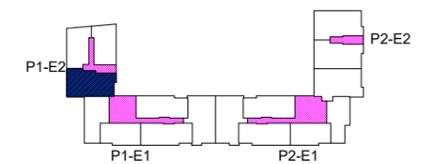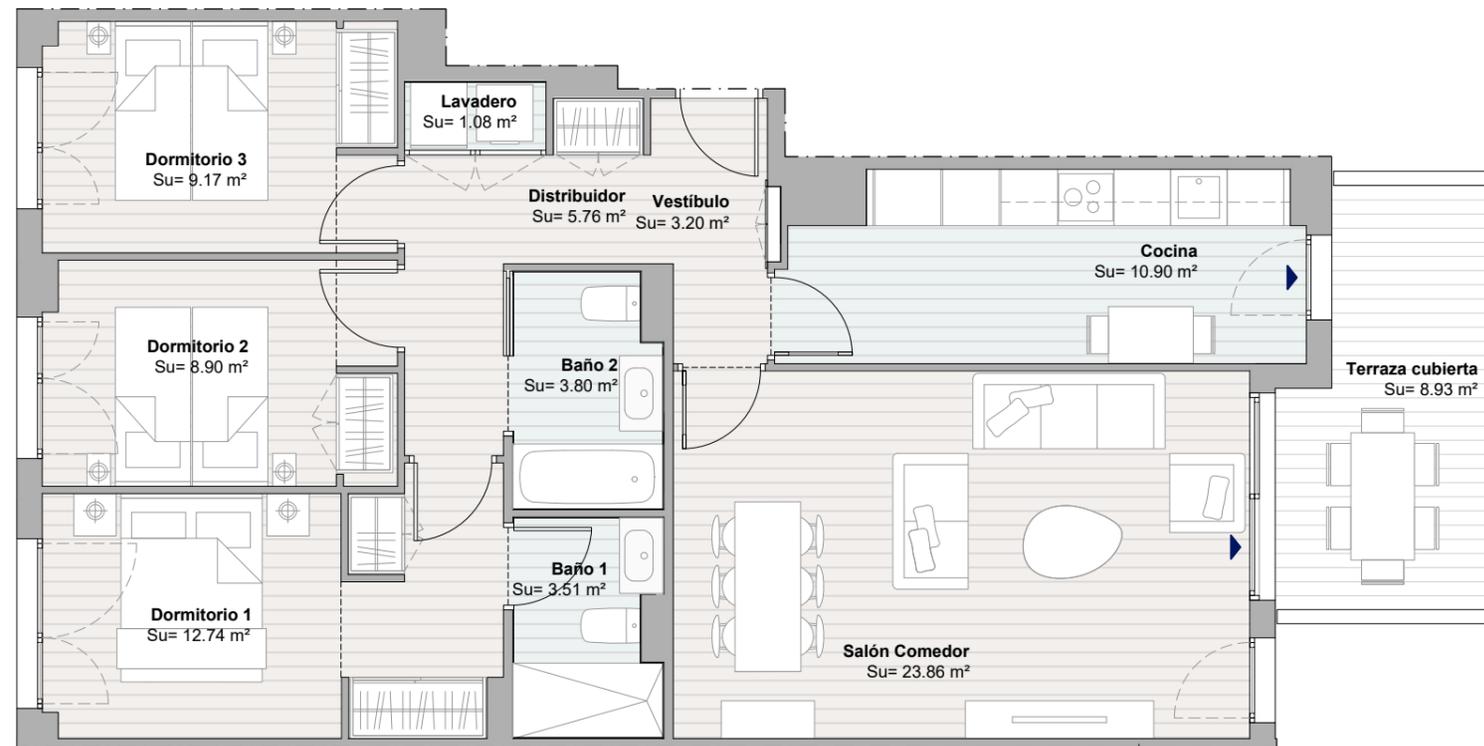

ESCALA GRÁFICA

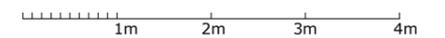

EL PRESENTE DOCUMENTO ES DE CARÁCTER INFORMATIVO Y PODRÁ EXPERIMENTAR VARIACIONES POR EXIGENCIAS DEL PROYECTO. TODO EL MOBILIARIO, INCLUIDO EL DE LA COCINA, ES MERAMENTE DECORATIVO. LAS SUPERFICIES EXPRESADAS SON APROXIMADAS, PUDIENDO EXPERIMENTAR MODIFICACIONES EN EL DESARROLLO DE LA EJECUCIÓN DE LAS OBRAS.