

T01.6

3 Dormitorios

Ubicada en planta 4^a y 8^a

E 1/75

Superficies

SUPERFICIE VIVIENDA

Útil	100.60 m ²
Construida	136.84 m ²

SUPERFICIES INTERIORES

Salón Comedor	20.45 m ²
Vestíbulo	4.49 m ²
Distribuidor	4.98 m ²
Baño 1	3.57 m ²
Baño 2	3.74 m ²
Cocina	8.29 m ²
Lavadero	1.37 m ²
Dormitorio 1	11.62 m ²
Dormitorio 2	6.77 m ²
Dormitorio 3	9.27 m ²

TOTAL SUPERFICIE INTERIOR

74.55 m²



SUPERFICIE ÚTIL EXTERIOR

Terraza 1 cubierta	26.05 m ²
Terraza 1 descubierta	0.00 m ²

TOTAL SUP. ÚTIL EXTERIOR CUBIERTA 26.05 m²

SUPERFICIE CONSTRUIDA EXTERIOR

TOTAL SUP. EXTERIOR CUBIERTA 28.75 m²
TOTAL SUP. EXTERIOR DESCUBIERTA 0.00 m²

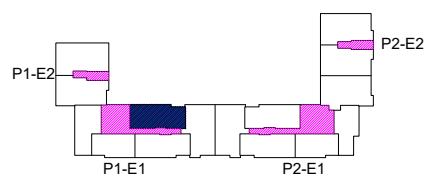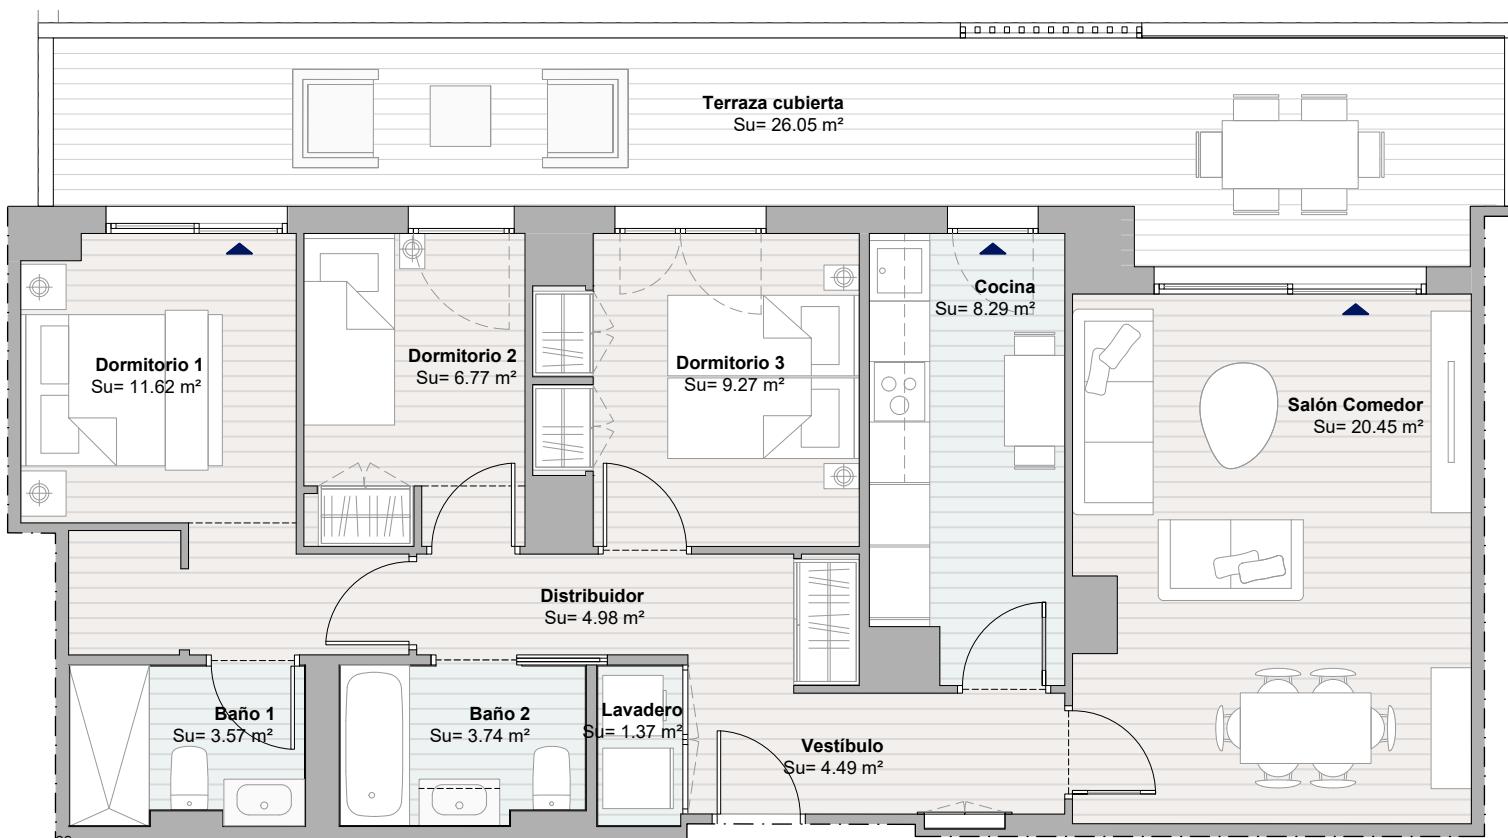

ESCALA GRÁFICA

1m 2m 3m 4m

EL PRESENTE DOCUMENTO ES DE CARÁCTER INFORMATIVO Y PODRÁ EXPERIMENTAR VARIACIONES POR EXIGENCIAS DEL PROYECTO. TODO EL MOBILIARIO, INCLUIDO EL DE LA COCINA, ES MERAMENTE DECORATIVO. LAS SUPERFICIES EXPRESADAS SON APROXIMADAS, PUDIENDO EXPERIMENTAR MODIFICACIONES EN EL DESARROLLO DE LA EJECUCIÓN DE LAS OBRAS.