

T02.8

3 Dormitorios

Ubicada en planta 5ª y 9ª

E 1/75

Superficies

SUPERFICIE VIVIENDA

Útil	100.82 m ²
Construida	138.50 m ²

SUPERFICIES INTERIORES

Salón Comedor	23.95 m ²
Vestíbulo	3.68 m ²
Distribuidor	8.58 m ²
Baño 1	3.56 m ²
Baño 2	3.80 m ²
Cocina	10.25 m ²
Lavadero	1.60 m ²
Dormitorio 1	12.61 m ²
Dormitorio 2	8.62 m ²
Dormitorio 3	8.82 m ²

TOTAL SUPERFICIE INTERIOR 85.47 m²

SUPERFICIE ÚTIL EXTERIOR

Terraza 1 cubierta	11.35 m ²
Terraza 2 cubierta	4.00 m ²


TOTAL SUP. ÚTIL EXTERIOR CUBIERTA 15.35 m²

Terraza 1 descubierta	0.00 m ²
-----------------------	---------------------



TOTAL SUP. ÚTIL EXTERIOR DESCUBIERTA 0.00 m²

SUPERFICIE CONSTRUIDA EXTERIOR

TOTAL SUP. EXTERIOR CUBIERTA	17.38 m²
TOTAL SUP. EXTERIOR DESCUBIERTA	0.00 m²

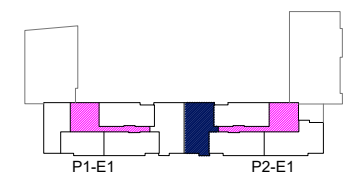

ESCALA GRÁFICA

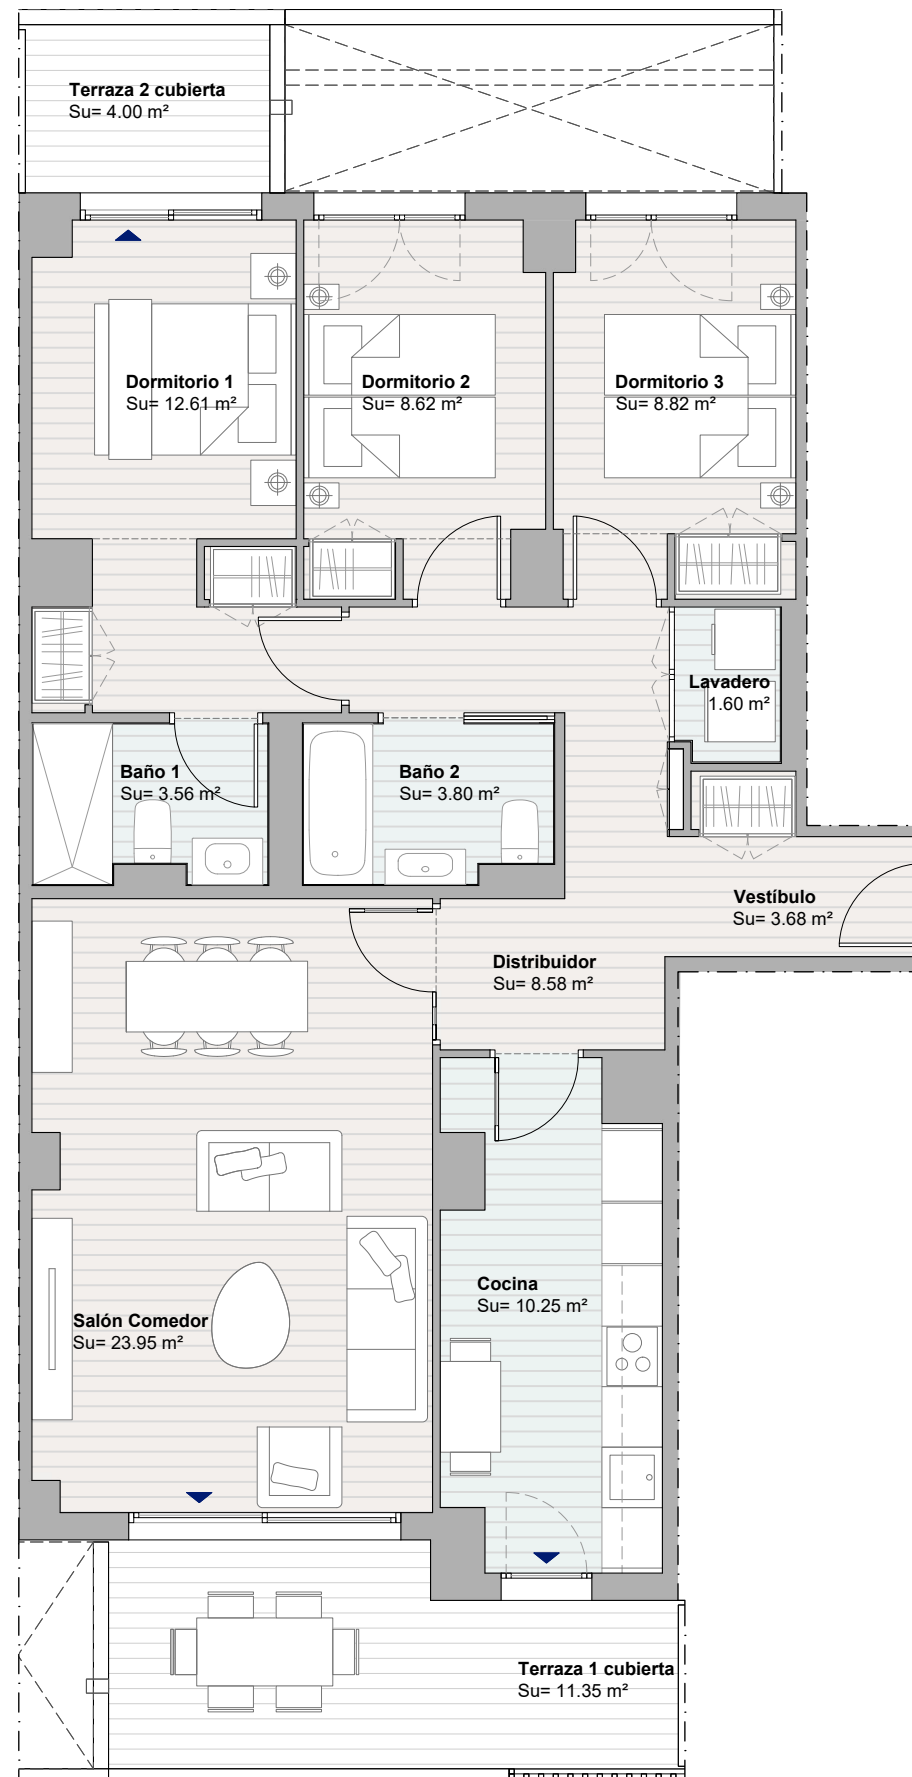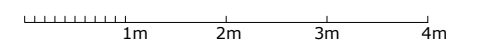

EL PRESENTE DOCUMENTO ES DE CARÁCTER INFORMATIVO Y PODRÁ EXPERIMENTAR VARIACIONES POR EXIGENCIAS DEL PROYECTO. TODO EL MOBILIARIO, INCLUIDO EL DE LA COCINA, ES MERAMENTE DECORATIVO. LAS SUPERFICIES EXPRESADAS SON APROXIMADAS, PUDIENDO EXPERIMENTAR MODIFICACIONES EN EL DESARROLLO DE LA EJECUCIÓN DE LAS OBRAS.