


T03.8

3 Dormitorios


Ubicada en planta 9ª

E 1/75


Superficies

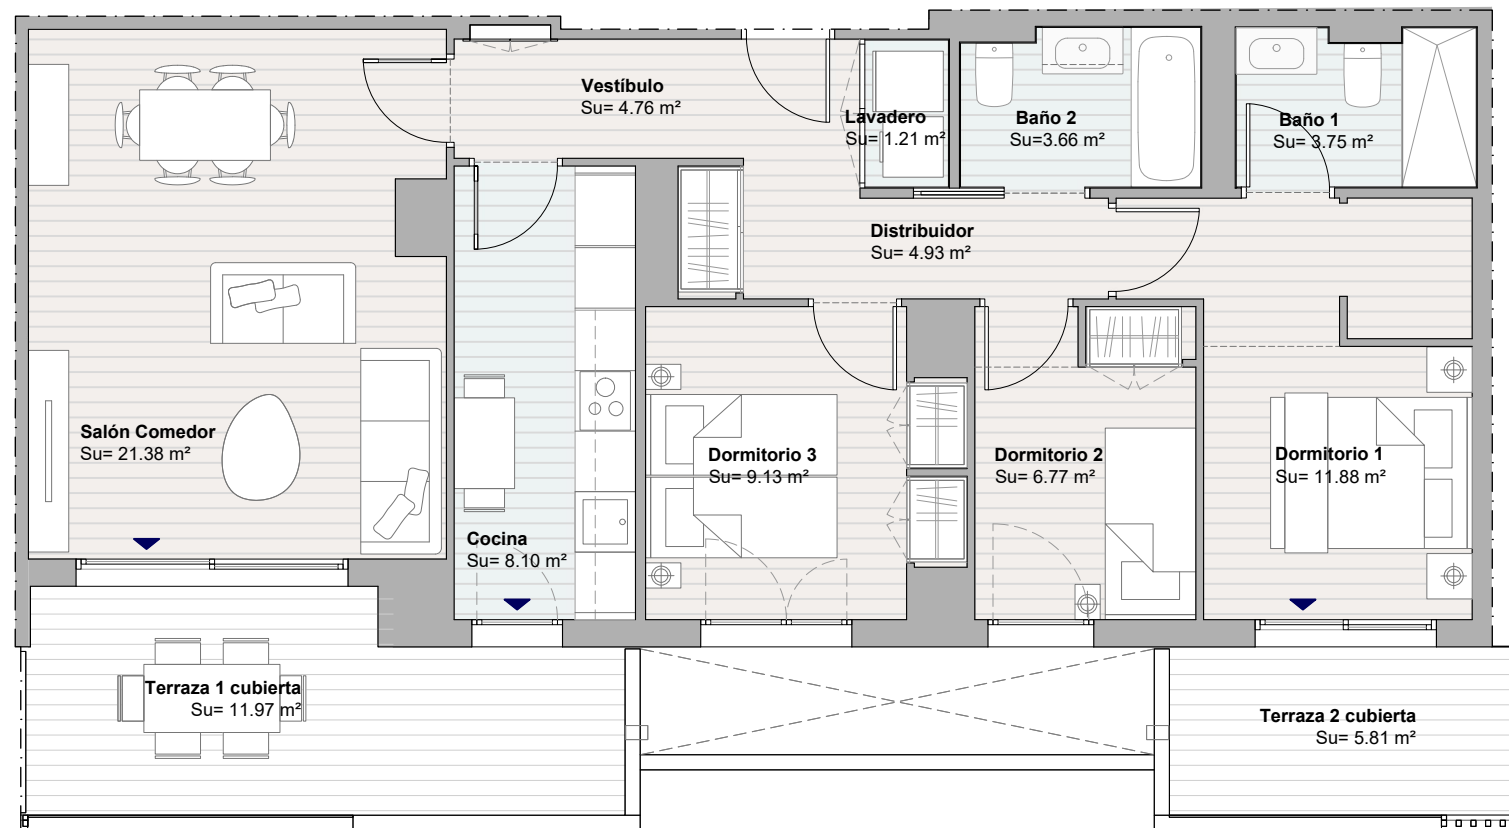

SUPERFICIE VIVIENDA	
Útil	93.35 m ²
Construida	128.20 m ²
SUPERFICIES INTERIORES	
Salón Comedor	21.38 m ²
Vestibulo	4.76 m ²
Distribuidor	4.93 m ²
Baño 1	3.75 m ²
Baño 2	3.66 m ²
Cocina	8.10 m ²
Lavadero	1.21 m ²
Dormitorio 1	11.88 m ²
Dormitorio 2	6.77 m ²
Dormitorio 3	9.13 m ²
TOTAL SUPERFICIE INTERIOR	75.57 m²
SUPERFICIE ÚTIL EXTERIOR	
Terraza 1 cubierta	11.97 m ²
Terraza 2 cubierta	5.81 m ²
TOTAL SUP. ÚTIL EXTERIOR CUBIERTA	17.78 m²
Terraza 1 descubierta	0.00 m ²
TOTAL SUP. ÚTIL EXTERIOR DESCUBIERTA	0.00 m²
SUPERFICIE CONSTRUIDA EXTERIOR	
TOTAL SUP. EXTERIOR CUBIERTA	20.03 m²
TOTAL SUP. EXTERIOR DESCUBIERTA	0.00 m²

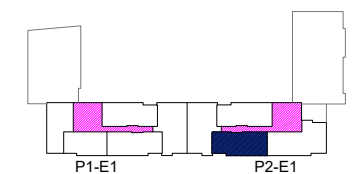

ESCALA GRÁFICA

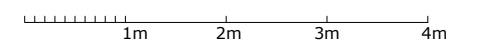

EL PRESENTE DOCUMENTO ES DE CARÁCTER INFORMATIVO Y PODRÁ EXPERIMENTAR VARIACIONES POR EXIGENCIAS DEL PROYECTO. TODO EL MOBILIARIO, INCLUIDO EL DE LA COCINA, ES MERAMENTE DECORATIVO. LAS SUPERFICIES EXPRESADAS SON APROXIMADAS, PUDIENDO EXPERIMENTAR MODIFICACIONES EN EL DESARROLLO DE LA EJECUCIÓN DE LAS OBRAS.