

T05.5

2 Dormitorios

Ubicada en planta 7ª y 9ª

E 1/75

Superficies

SUPERFICIE VIVIENDA

Útil	80.05 m ²
Construida	111.49 m ²

SUPERFICIES INTERIORES

Salón Comedor y Cocina	25.08 m ²
Vestíbulo	4.45 m ²
Distribuidor	2.11 m ²
Baño 1	3.53 m ²
Baño 2	3.67 m ²
Lavadero	1.23 m ²
Dormitorio 1	11.99 m ²
Dormitorio 2	8.70 m ²

TOTAL SUPERFICIE INTERIOR 60.76 m²

SUPERFICIE ÚTIL EXTERIOR

Terraza 1 cubierta	10.52 m ²
Terraza 2 cubierta	8.77 m ²



TOTAL SUP. ÚTIL EXTERIOR CUBIERTA 19.29 m²

Terraza 1 descubierta	0.00 m ²
-----------------------	---------------------


TOTAL SUP. ÚTIL EXTERIOR DESCUBIERTA 0.00 m²

SUPERFICIE CONSTRUIDA EXTERIOR

TOTAL SUP. EXTERIOR CUBIERTA	21.82 m²
TOTAL SUP. EXTERIOR DESCUBIERTA	0.00 m²

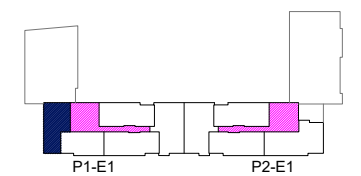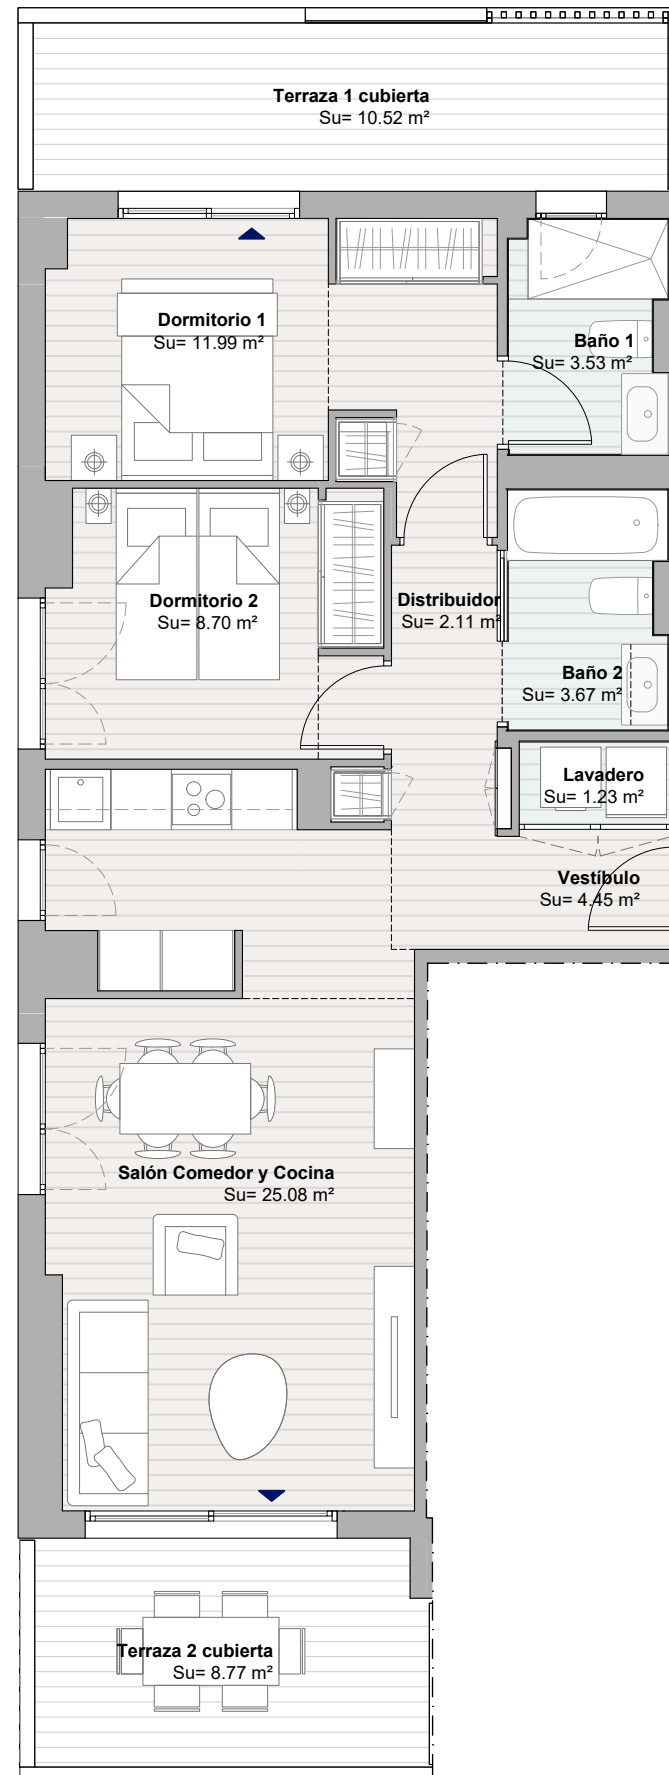

ESCALA GRÁFICA

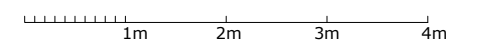

EL PRESENTE DOCUMENTO ES DE CARÁCTER INFORMATIVO Y PODRÁ EXPERIMENTAR VARIACIONES POR EXIGENCIAS DEL PROYECTO. TODO EL MOBILIARIO, INCLUIDO EL DE LA COCINA, ES MERAMENTE DECORATIVO. LAS SUPERFICIES EXPRESADAS SON APROXIMADAS, PUDIENDO EXPERIMENTAR MODIFICACIONES EN EL DESARROLLO DE LA EJECUCIÓN DE LAS OBRAS.