
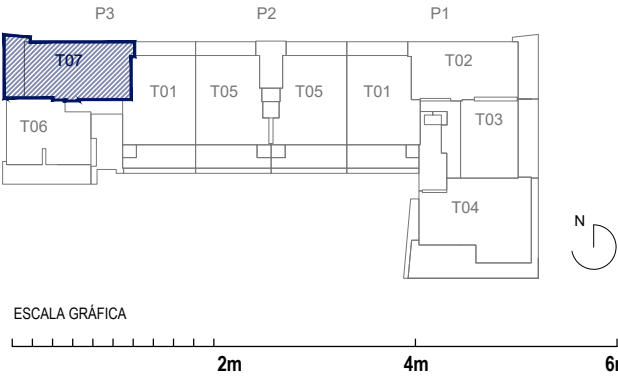


Ubicada de planta Primera a Séptima

Superficies

SUPERFICIE VIVIENDA	
Útil	114,66 m²
Construida	151,86 m²
SUPERFICIES INTERIORES	
Vestíbulo	7,15 m²
Salón-Comedor	23,29 m²
Cocina	10,31 m²
Distribuidor	2,52 m²
Dormitorio principal	13,41 m²
Vestidor	5,49 m²
Baño principal	4,50 m²
Dormitorio 2	10,76 m²
Dormitorio 3	10,64 m²
Baño 2	3,99 m²
TOTAL SUPERFICIE INTERIOR	92,06 m²
SUPERFICIE ÚTIL EXTERIOR	
Terraza cubierta	18,44 m²
Tendedero	4,16 m²
TOTAL SUP. ÚTIL EXTERIOR CUBIERTA	22,60 m²
SUPERFICIE CONSTRUIDA EXTERIOR	
TOTAL SUP. CONSTRUIDA EXTERIOR CUBIERTA	25,07 m²

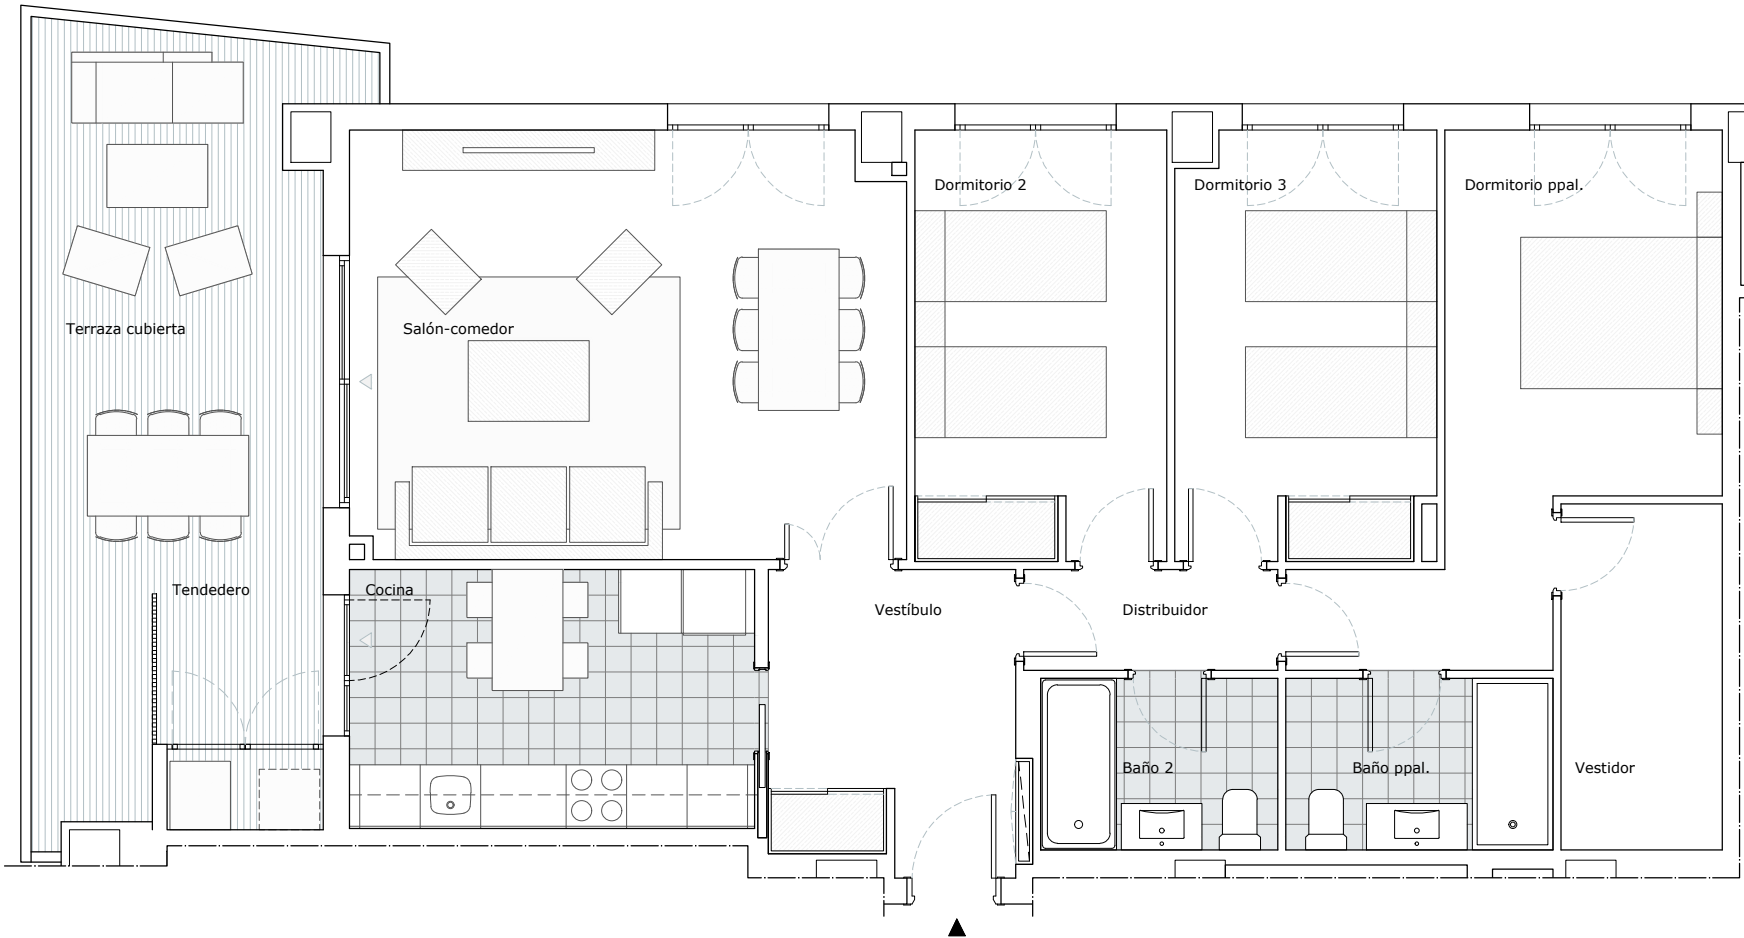

EL PRESENTE DOCUMENTO ES DE CARÁCTER INFORMATIVO Y PODRÁ EXPERIMENTAR VARIACIONES POR EXIGENCIAS DEL PROYECTO. TODO EL MOBILIARIO, INCLUIDO EL DE LA COCINA, ES MERAMENTE DECORATIVO. LAS SUPERFICIES EXPRESADAS SON APROXIMADAS, PUDIENDO EXPERIMENTAR MODIFICACIONES EN EL DESARROLLO DE LA EJECUCIÓN DE LAS OBRAS.

PROMUEVE: Realia Business