

7 uds. Ubicada en planta baja

Superficies

SUPERFICIE VIVIENDA

Útil	94.60 m²
Construida	114.43 m²
Sup. Útil (según Decreto 218/2005)	100.46 m²
Sup. Construida (según Decreto 218/2005)	122.16 m²

SUPERFICIES INTERIORES

Salón Comedor	21.03 m²
Vestíbulo	5.11 m²
Escaleras	5.38 m²
Distribuidor	2.21 m²
Baño 1	4.29 m²
Baño 2	3.93 m²
Baño 3	2.84 m²
Cocina	8.92 m²
Dormitorio 1	15.72 m²
Dormitorio 2	12.50 m²
Dormitorio 3	9.40 m²

TOTAL SUPERFICIE INTERIOR 91.33 m²

SUPERFICIE ÚTIL EXTERIOR

Terraza Cubierta	3.27 m²
TOTAL SUP. ÚTIL EXTERIOR CUBIERTA	3.27 m²

Terraza Descubierta 1	20.05 m²
Terraza Descubierta 2	8.04 m²
Superficie exterior 1	39.43 m²
Superficie exterior 2	variable m²


TOTAL SUP. ÚTIL EXTERIOR DESCUBIERTA variable m²

SUPERFICIE CONSTRUIDA EXTERIOR

Terraza Cubierta	3.37 m²
TOTAL SUP. CONS. EXTERIOR CUBIERTA	3.37 m²


Terraza Descubierta 1	20.80 m²
Terraza Descubierta 2	9.41 m²
Superficie exterior 1	43.47 m²
Superficie exterior 2	variable m²

TOTAL SUP. CONS. EXTERIOR DESCUBIERTA variable m²

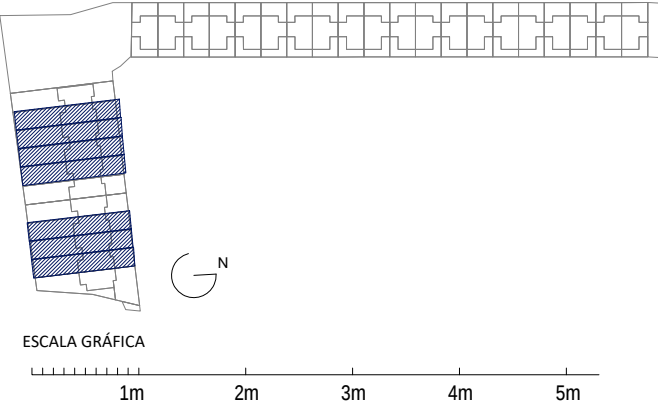


EL PRESENTE DOCUMENTO ES DE CARÁCTER INFORMATIVO Y PODRÁ EXPERIMENTAR VARIACIONES POR EXIGENCIAS DEL PROYECTO. TODO EL MOBILIARIO, INCLUIDO EL DE LA COCINA, ES MERAMENTE DECORATIVO. LAS SUPERFICIES EXPRESADAS SON APROXIMADAS, PUDIENDO EXPERIMENTAR MODIFICACIONES EN EL DESARROLLO DE LA EJECUCIÓN DE LAS OBRAS.

PROMUEVE: Realia Business

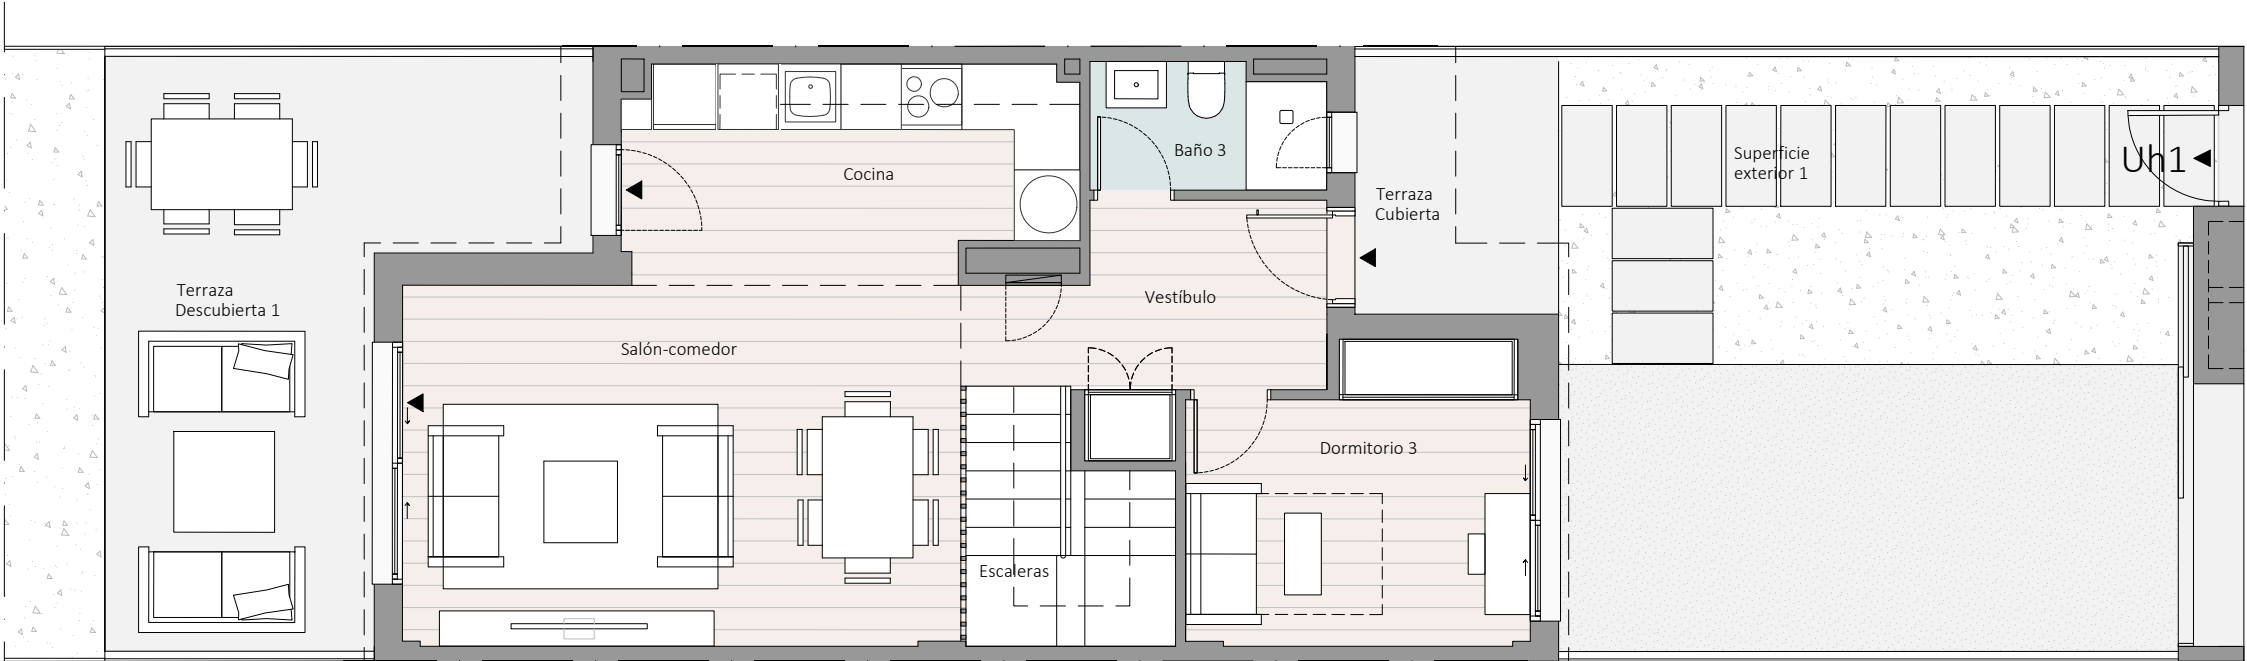

PLANTA BAJA

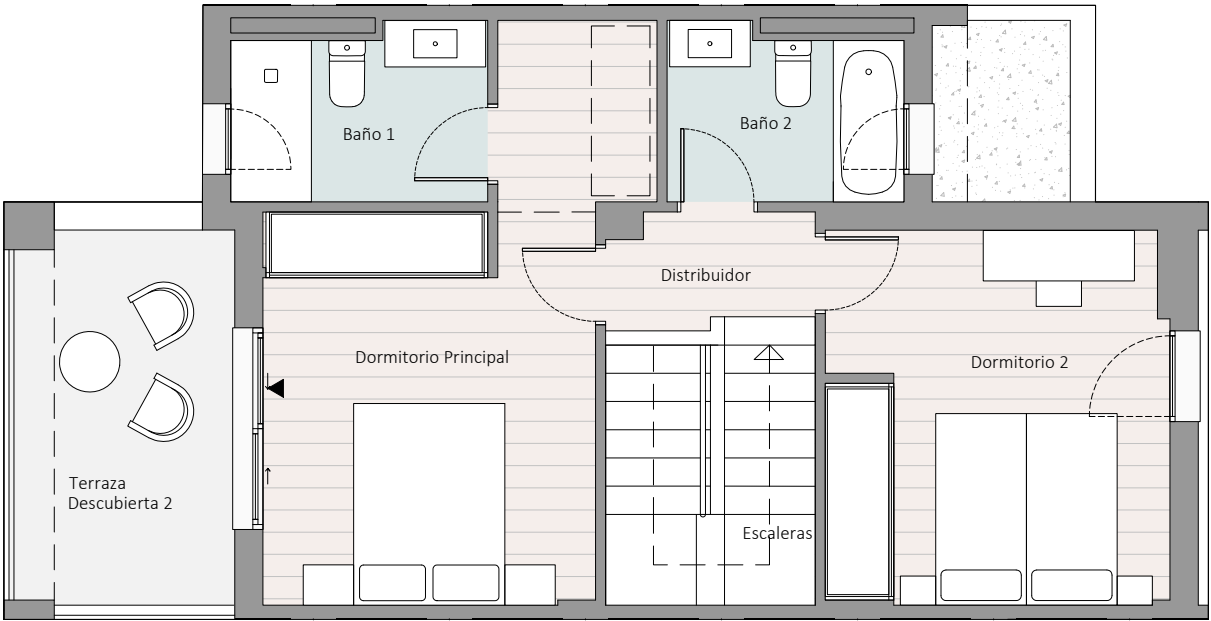

PLANTA PRIMERA