

2 uds.Ubicada en planta baja

Superficies

SUPERFICIE VIVIENDA

Útil	94.74 m²
Construida	116.54 m²
Sup. Útil (según Decreto 218/2005)	100.45 m²
Sup. Construida (según Decreto 218/2005)	124.33 m²

SUPERFICIES INTERIORES

Salón Comedor	21.03 m²
Vestíbulo	5.11 m²
Escaleras	5.38 m²
Distribuidor	2.21 m²
Baño 1	4.29 m²
Baño 2	3.93 m²
Baño 3	2.84 m²
Cocina	8.92 m²
Dormitorio 1	15.72 m²
Dormitorio 2	12.50 m²
Dormitorio 3	9.39 m²


TOTAL SUPERFICIE INTERIOR91.32 m²

SUPERFICIE ÚTIL EXTERIOR

Terraza Cubierta	3.42 m²
TOTAL SUP. ÚTIL EXTERIOR CUBIERTA	3.42 m²
Terraza Descubierta 1	20.77 m²
Terraza Descubierta 2	8.04 m²
Superficie exterior 1	40.57 m²
Superficie exterior 2	variable m²
TOTAL SUP. ÚTIL EXTERIOR DESCUBIERTA	variable m²


SUPERFICIE CONSTRUIDA EXTERIOR

Terraza Cubierta	3.51 m²
TOTAL SUP. CONS. EXTERIOR CUBIERTA	3.51 m²
Terraza Descubierta 1	21.42 m²
Terraza Descubierta 2	9.41 m²
Superficie exterior 1	44.49 m²
Superficie exterior 2	variable m²
TOTAL SUP. CONS. EXTERIOR DESCUBIERTA	variable m²

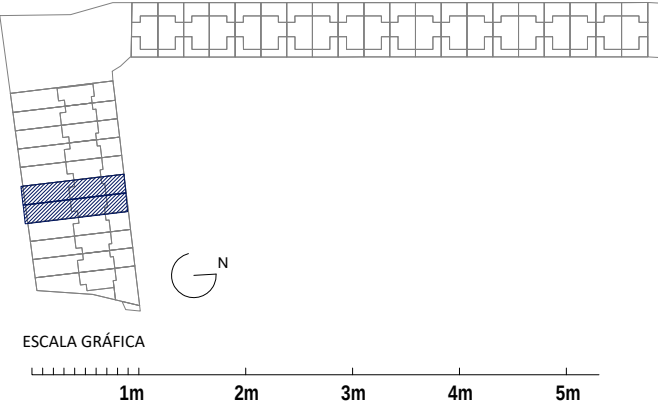


EL PRESENTE DOCUMENTO ES DE CARÁCTER INFORMATIVO Y PODRÁ EXPERIMENTAR VARIACIONES POR EXIGENCIAS DEL PROYECTO. TODO EL MOBILIARIO, INCLUIDO EL DE LA COCINA, ES MERAMENTE DECORATIVO. LAS SUPERFICIES EXPRESADAS SON APROXIMADAS, PUDIENDO EXPERIMENTAR MODIFICACIONES EN EL DESARROLLO DE LA EJECUCIÓN DE LAS OBRAS.

PROMUEVE: Realia Business

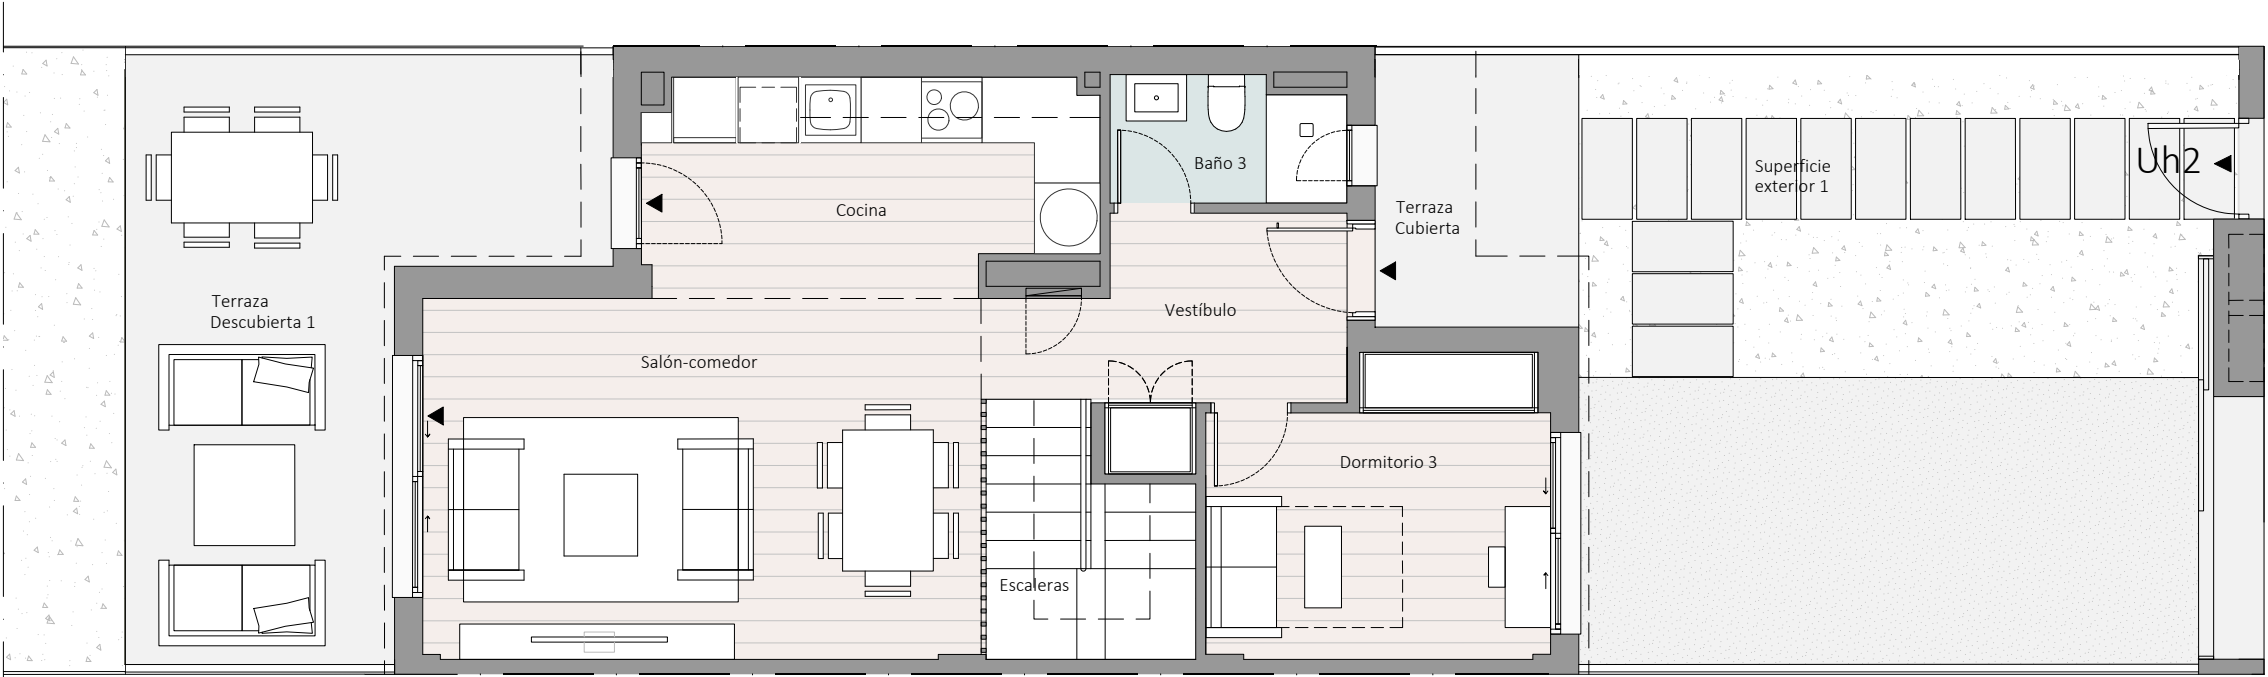

PLANTA BAJA

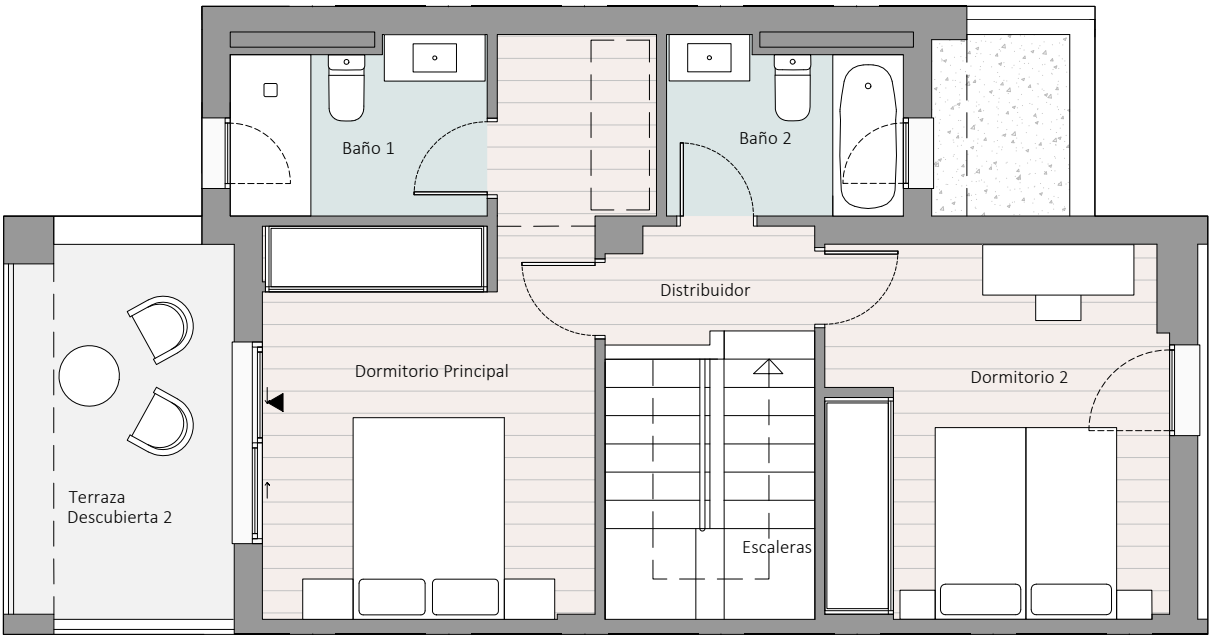

PLANTA PRIMERA