

10 uds.Ubicada en planta baja

Superficies

SUPERFICIE VIVIENDA

Útil	107.15 m²
Construida	130.32 m²
Sup. Útil (según Decreto 218/2005)	113.82 m²
Sup. Construida (según Decreto 218/2005)	138.02 m²

SUPERFICIES INTERIORES


Salón Comedor	25.52 m²
Vestíbulo	3.35 m²
Escaleras	5.30 m²
Distribuidor	3.04 m²
Baño 1	3.78 m²
Baño 2	3.68 m²
Baño 3	2.88 m²
Cocina	9.94 m²
Dormitorio 1	16.66 m²
Dormitorio 2	10.31 m²
Dormitorio 3	9.14 m²
Dormitorio 4	9.87 m²
TOTAL SUPERFICIE INTERIOR	103.47 m²

SUPERFICIE ÚTIL EXTERIOR


Terraza Cubierta 1	4.70 m²
Terraza Cubierta 2	3.68 m²
TOTAL SUP. ÚTIL EXTERIOR CUBIERTA	8.38 m²
Terraza Descubierta	18.86 m²
Superficie exterior 1	30.52 m²
Superficie exterior 2	22.18 m²
TOTAL SUP. ÚTIL EXTERIOR DESCUBIERTA	71.56 m²

SUPERFICIE CONSTRUIDA EXTERIOR

Terraza Cubierta 1	4.84 m²
Terraza Cubierta 2	3.75 m²
TOTAL SUP. CONS. EXTERIOR CUBIERTA	8.59 m²
Terraza Descubierta	19.39 m²
Superficie exterior 1	33.92 m²
Superficie exterior 2	24.01 m²
TOTAL SUP. CONS. EXTERIOR DESCUBIERTA	77.32 m²

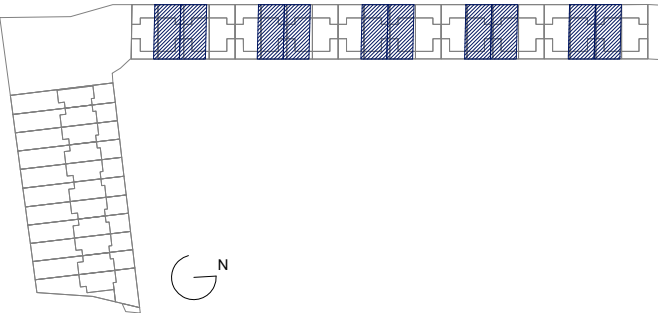


ESCALA GRÁFICA

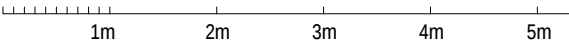


EL PRESENTE DOCUMENTO ES DE CARÁCTER INFORMATIVO Y PODRÁ EXPERIMENTAR VARIACIONES POR EXIGENCIAS DEL PROYECTO. TODO EL MOBILIARIO, INCLUIDO EL DE LA COCINA, ES MERAMENTE DECORATIVO. LAS SUPERFICIES EXPRESADAS SON APROXIMADAS, PUDIENDO EXPERIMENTAR MODIFICACIONES EN EL DESARROLLO DE LA EJECUCIÓN DE LAS OBRAS.

PROMUEVE: Realia Business

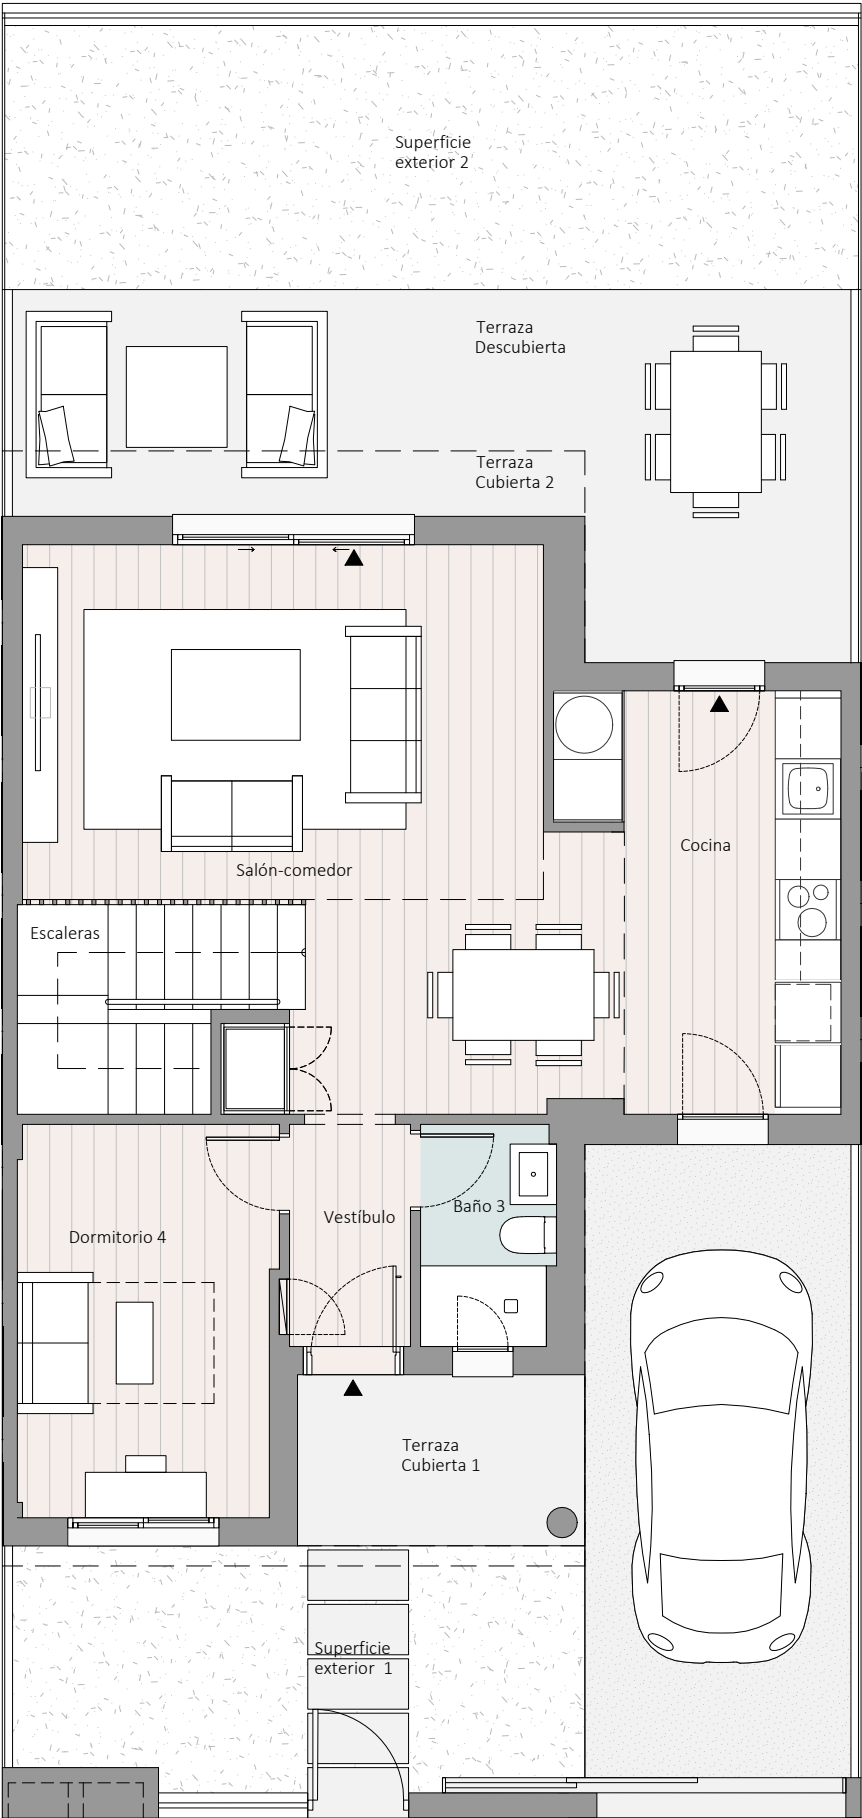

PLANTA BAJA

Uh5

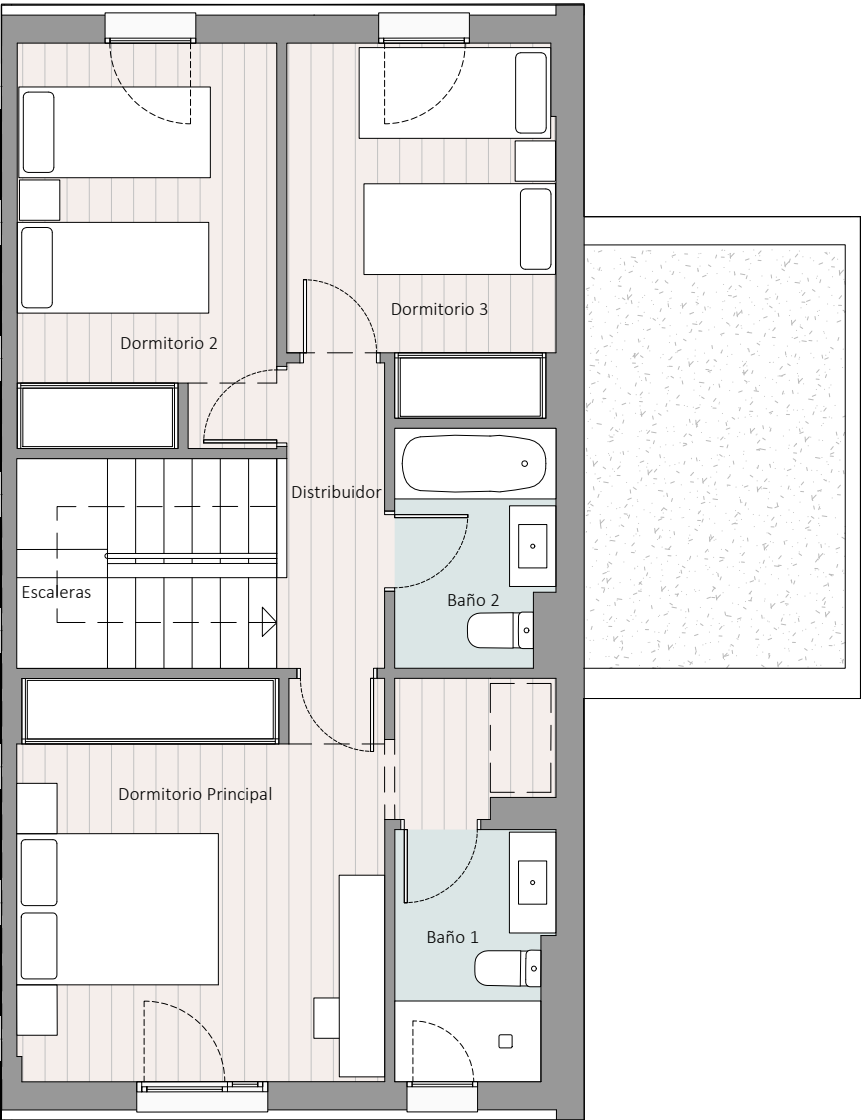

PLANTA PRIMERA