

# borobia II

SAN JUAN DE AZNALFARACHE

## T3

3 Dormitorios  
Escala 1/75 en A3

2 uds. Ubicada en planta 1ª y 2ª

### Superficies

#### SUPERFICIE VIVIENDA

Útil	83.31 m <sup>2</sup>
Construida	114.12 m <sup>2</sup>
Sup. Útil (Según Decreto 218/2005)	78.42 m <sup>2</sup>
Sup. Construida (Según Decreto 218/2005)	108.01 m <sup>2</sup>

#### SUPERFICIES INTERIORES



Salón Comedor	19.49 m <sup>2</sup>
Vestíbulo	2.18 m <sup>2</sup>
Distribuidor	4.73 m <sup>2</sup>
Baño 1	3.72 m <sup>2</sup>
Baño 2	3.54 m <sup>2</sup>
Cocina	8.40 m <sup>2</sup>
Dormitorio 1	13.17 m <sup>2</sup>
Dormitorio 2	9.34 m <sup>2</sup>
Dormitorio 3	8.96 m <sup>2</sup>
<b>TOTAL SUPERFICIE INTERIOR</b>	<b>73.53 m<sup>2</sup></b>

#### SUPERFICIE ÚTIL EXTERIOR

Terraza Cubierta	9.78 m <sup>2</sup>
<b>TOTAL SUP. ÚTIL EXTERIOR CUBIERTA</b>	<b>9.78 m<sup>2</sup></b>

#### SUPERFICIE CONSTRUIDA EXTERIOR

Terraza Cubierta	12.22 m <sup>2</sup>
<b>TOTAL SUP. CONS. EXTERIOR CUBIERTA</b>	<b>12.22 m<sup>2</sup></b>

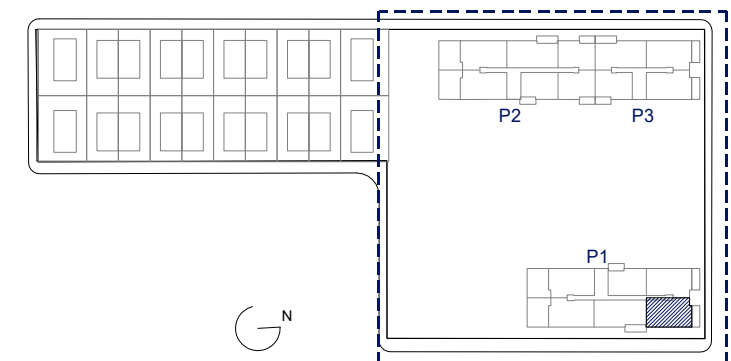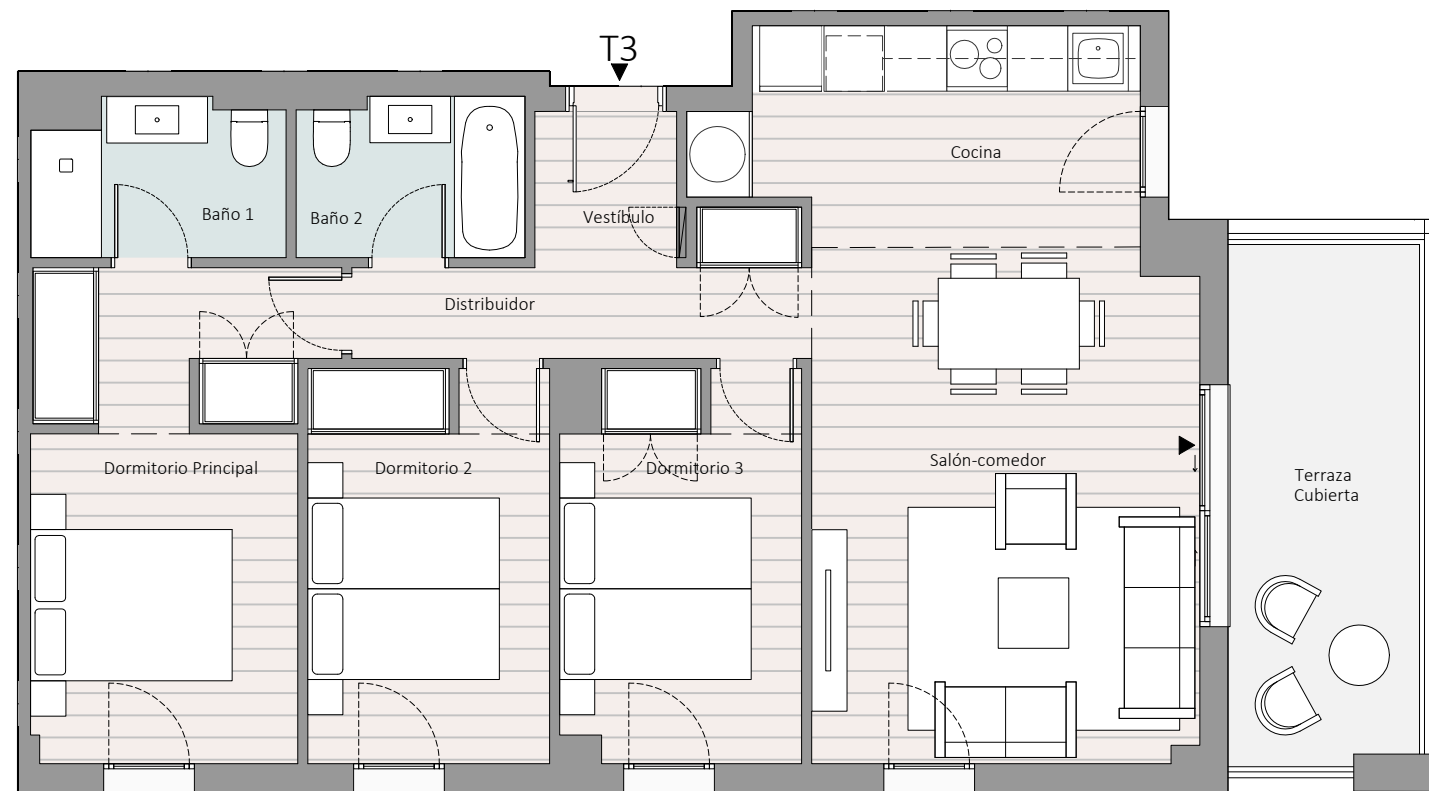

ESCALA GRÁFICA



EL PRESENTE DOCUMENTO ES DE CARÁCTER INFORMATIVO Y PODRÁ EXPERIMENTAR VARIACIONES POR EXIGENCIAS DEL PROYECTO. TODO EL MOBILIARIO, INCLUIDO EL DE LA COCINA, ES MERAMENTE DECORATIVO. LAS SUPERFICIES EXPRESADAS SON APROXIMADAS, PUDIENDO EXPERIMENTAR MODIFICACIONES EN EL DESARROLLO DE LA EJECUCIÓN DE LAS OBRAS.

PROMUEVE: Realia Business

**REALIA**