

borobia II

SAN JUAN DE AZNALFARACHE

T4

3 Dormitorios

Escala 1/75 en A3

4 uds. Ubicada en planta 1ª y 2ª

Superficies

SUPERFICIE VIVIENDA

Útil	90.78 m²
Construida	121.57 m²
Sup. Útil (según Decreto 218/2005)	85.63 m²
Sup. Construida (según Decreto 218/2005)	116.13 m²

SUPERFICIES INTERIORES

Salón Comedor	20.85 m²
Vestíbulo	5.15 m²
Distribuidor	4.59 m²
Baño 1	3.72 m²
Baño 2	3.54 m²
Cocina	8.55 m²
Lavadero	2.22 m²
Dormitorio 1	12.72 m²
Dormitorio 2	9.73 m²
Dormitorio 3	9.41 m²

TOTAL SUPERFICIE INTERIOR

80.48 m²

SUPERFICIE ÚTIL EXTERIOR

Terraza Cubierta	10.30 m²
------------------	----------

TOTAL SUP. ÚTIL EXTERIOR CUBIERTA



10.30 m²

SUPERFICIE CONSTRUIDA EXTERIOR

Terraza Cubierta	10.87 m²
------------------	----------

TOTAL SUP. CONS. EXTERIOR CUBIERTA

10.87 m²

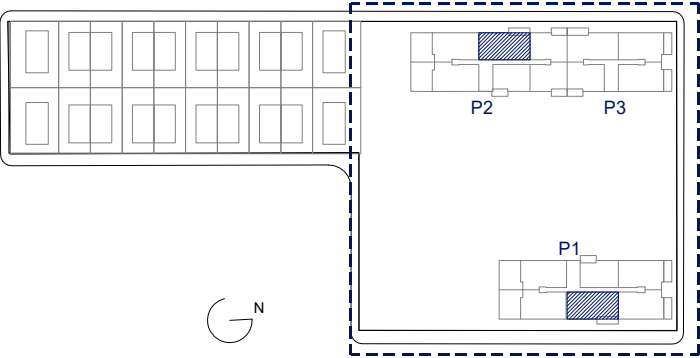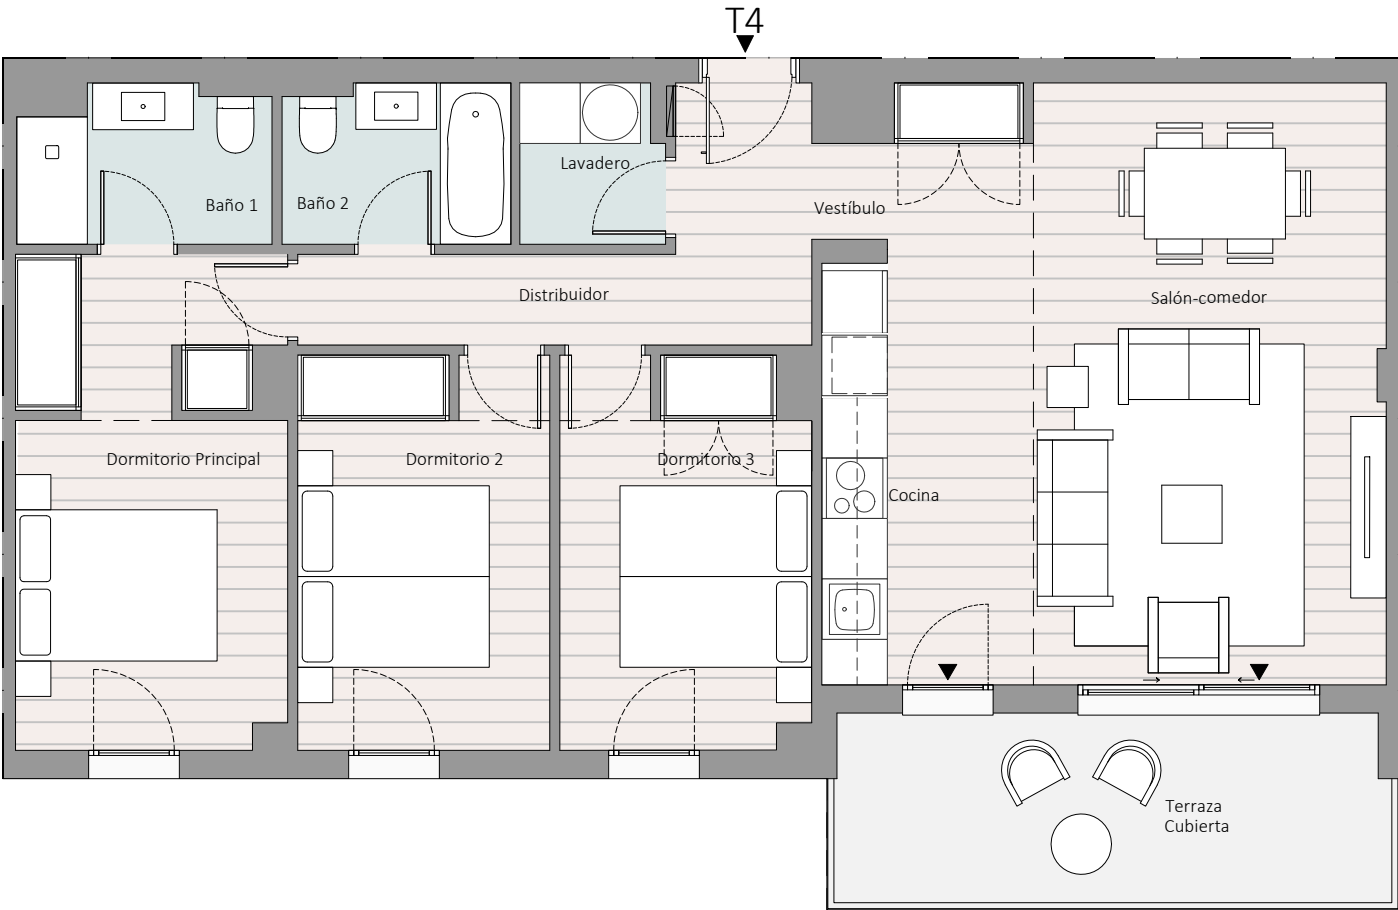

ESCALA GRÁFICA



EL PRESENTE DOCUMENTO ES DE CARÁCTER INFORMATIVO Y PODRÁ EXPERIMENTAR VARIACIONES POR EXIGENCIAS DEL PROYECTO. TODO EL MOBILIARIO, INCLUIDO EL DE LA COCINA, ES MERAMENTE DECORATIVO. LAS SUPERFICIES EXPRESADAS SON APROXIMADAS, PUDIENDO EXPERIMENTAR MODIFICACIONES EN EL DESARROLLO DE LA EJECUCIÓN DE LAS OBRAS.

PROMUEVE: Realia Business

