
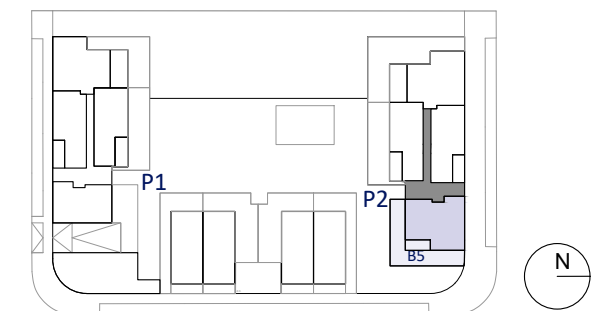


1 ud. Ubicada en planta BAJA

Superficies

SUPERFICIE VIVIENDA	
Útil	111,47 m ²
Construida	152,69 m ²
SUPERFICIES INTERIORES	
Vestíbulo	4,58 m ²
Estar comedor cocina	35,74 m ²
Distribuidor	5,02 m ²
Dormitorio 1	16,49 m ²
Dormitorio 2	9,60 m ²
Dormitorio 3	9,76 m ²
Dormitorio 4	9,59 m ²
Cuarto de baño 1	4,11 m ²
Cuarto de baño 2	4,13 m ²
Cuarto utilidades	1,68 m ²
TOTAL SUPERFICIE INTERIOR	100,70 m²
SUPERFICIE ÚTIL EXTERIOR	
Terraza cubierta	8,77 m ²
Tendedero	2,00 m ²
TOTAL SUP. ÚTIL EXTERIOR CUBIERTA	10,77 m²
Terraza descubierta	77,23 m ²
TOTAL SUP. ÚTIL EXTERIOR DESCUBIERTA	77,23 m²
SUPERFICIE CONSTRUIDA EXTERIOR	
Terraza cubierta	9,18 m ²
Tendedero	2,00 m ²
TOTAL SUP. CONS. EXTERIOR CUBIERTA	11,18 m²
Terraza descubierta	82,49 m ²
TOTAL SUP. CONS. EXTERIOR DESCUBIERTA	82,49 m²

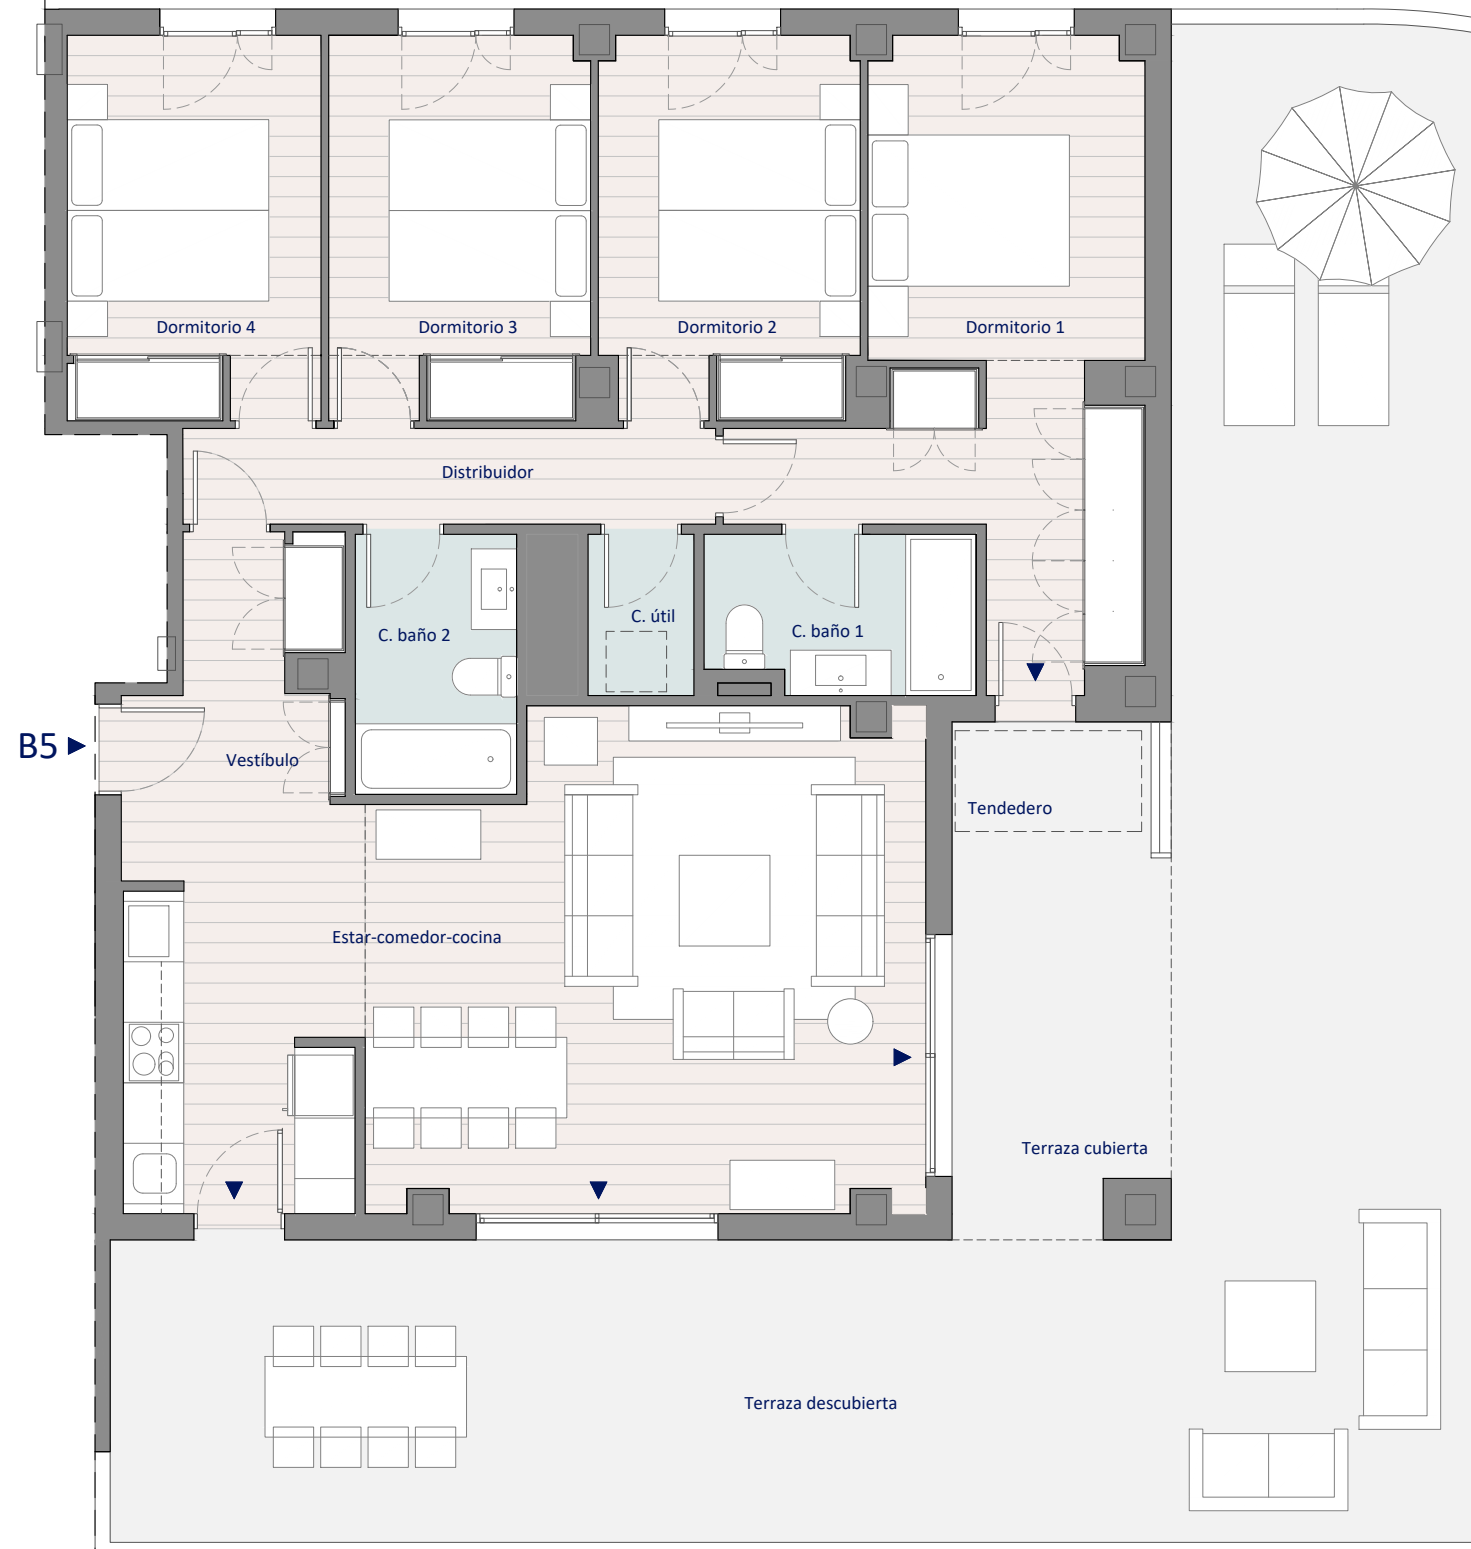

EL PRESENTE DOCUMENTO ES DE CARÁCTER INFORMATIVO Y PODRÁ EXPERIMENTAR VARIACIONES O EXIGENCIAS DEL PROYECTO. TODO EL MOBILIARIO, INCLUIDO EL DE LA COCINA, ES MERAMENTE DECORATIVO. LAS SUPERFICIES EXPRESADAS SON APROXIMADAS, PUDIENDO EXPERIMENTAR MODIFICACIONES EN EL DESARROLLO DE LA EJECUCIÓN DE LAS OBRAS.

PROMUEVE: Realia Business

REALIA