

T1

3 Dormitorios
Escala 1/75 en A3

6 uds. Ubicadas en plantas 1ª, 2ª y 3ª

Superficies

SUPERFICIE VIVIENDA

Útil	94,61 m ²
Construida	128,14 m ²

SUPERFICIES INTERIORES

Vestíbulo	2,55 m ²
Estar comedor cocina	31,55 m ²
Distribuidor	4,28 m ²
Dormitorio 1	13,73 m ²
Dormitorio 2	9,85 m ²
Dormitorio 3	9,50 m ²
Cuarto de baño 1	4,01 m ²
Cuarto de baño 2	3,86 m ²
Cuarto utilidades	2,75 m ²

TOTAL SUPERFICIE INTERIOR 82,08 m²

SUPERFICIE ÚTIL EXTERIOR


Terraza cubierta	10,53 m ²
Tendedero	2,00 m ²

TOTAL SUP. ÚTIL EXTERIOR CUBIERTA 12,53 m²

SUPERFICIE CONSTRUIDA EXTERIOR

Terraza cubierta	11,63 m ²
Tendedero	2,00 m ²

TOTAL SUP. CONS. EXTERIOR CUBIERTA 13,63 m²

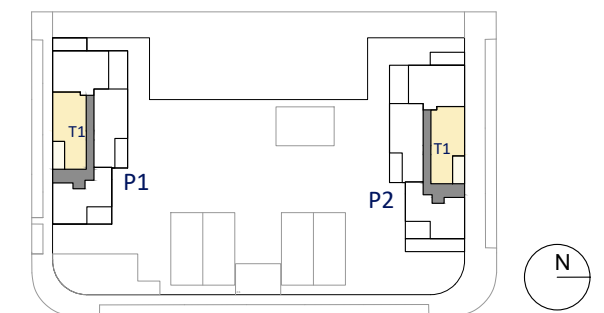

ESCALA GRÁFICA



EL PRESENTE DOCUMENTO ES DE CARÁCTER INFORMATIVO Y PODRÁ EXPERIMENTAR VARIACIONES O EXIGENCIAS DEL PROYECTO. TODO EL MOBILIARIO, INCLUIDO EL DE LA COCINA, ES MERAMENTE DECORATIVO. LAS SUPERFICIES EXPRESADAS SON APROXIMADAS, PUDIENDO EXPERIMENTAR MODIFICACIONES EN EL DESARROLLO DE LA EJECUCIÓN DE LAS OBRAS.

PROMUEVE: Realia Business

REALIA