

T4.1

3 Dormitorios
Escala 1/75 en A3

5 uds. Ubicadas en plantas 1ª, 2ª Y 3ª

Superficies

SUPERFICIE VIVIENDA

Útil	95,44 m ²
Construida	133,05 m ²

SUPERFICIES INTERIORES

Vestíbulo	3,86 m ²
Estar comedor cocina	27,97 m ²
Distribuidor	4,80 m ²
Dormitorio 1	13,44 m ²
Dormitorio 2	9,75 m ²
Dormitorio 3	9,59 m ²
Cuarto de baño 1	4,34 m ²
Cuarto de baño 2	4,45 m ²
Cuarto utilidades	1,02 m ²

TOTAL SUPERFICIE INTERIOR 79,22 m²

SUPERFICIE ÚTIL EXTERIOR


Terraza cubierta	14,22 m ²
Tendedero	2,00 m ²

TOTAL SUP. ÚTIL EXTERIOR CUBIERTA 16,22 m²


SUPERFICIE CONSTRUIDA EXTERIOR

Terraza cubierta	16,30 m ²
Tendedero	2,00 m ²

TOTAL SUP. CONS. EXTERIOR CUBIERTA 18,30 m²

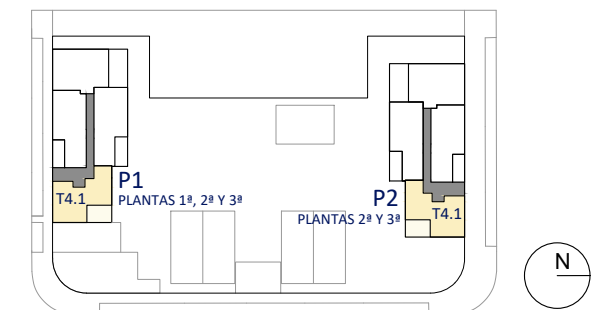

ESCALA GRÁFICA

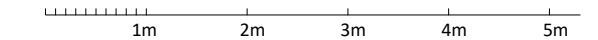

EL PRESENTE DOCUMENTO ES DE CARÁCTER INFORMATIVO Y PODRÁ EXPERIMENTAR VARIACIONES O EXIGENCIAS DEL PROYECTO. TODO EL MOBILIARIO, INCLUIDO EL DE LA COCINA, ES MERAMENTE DECORATIVO. LAS SUPERFICIES EXPRESADAS SON APROXIMADAS, PUDIENDO EXPERIMENTAR MODIFICACIONES EN EL DESARROLLO DE LA EJECUCIÓN DE LAS OBRAS.

PROMUEVE: Realia Business

REALIA