


T4.2

3 Dormitorios
Escala 1/75 en A3

1 ud. Ubicada en planta 1ª

Superficies

SUPERFICIE VIVIENDA	
Útil	96,32 m ²
Construida	133,23 m ²
SUPERFICIES INTERIORES	
Vestíbulo	3,86 m ²
Estar comedor cocina	27,97 m ²
Distribuidor	4,80 m ²
Dormitorio 1	13,44 m ²
Dormitorio 2	9,75 m ²
Dormitorio 3	9,59 m ²
Cuarto de baño 1	4,34 m ²
Cuarto de baño 2	4,45 m ²
Cuarto utilidades	1,02 m ²
TOTAL SUPERFICIE INTERIOR	79,22 m²
SUPERFICIE ÚTIL EXTERIOR	
Terraza cubierta	15,10 m ²
Tendedero	2,00 m ²
TOTAL SUP. ÚTIL EXTERIOR CUBIERTA	17,10 m²
Terraza descubierta	28,40 m ²
TOTAL SUP. ÚTIL EXTERIOR DESCUBIERTA	28,40 m²
SUPERFICIE CONSTRUIDA EXTERIOR	
Terraza cubierta	16,30 m ²
Tendedero	2,00 m ²
TOTAL SUP. CONS. EXTERIOR CUBIERTA	18,30 m²
Terraza descubierta	32,66 m ²
TOTAL SUP. CONS. EXTERIOR DESCUBIERTA	32,66 m²

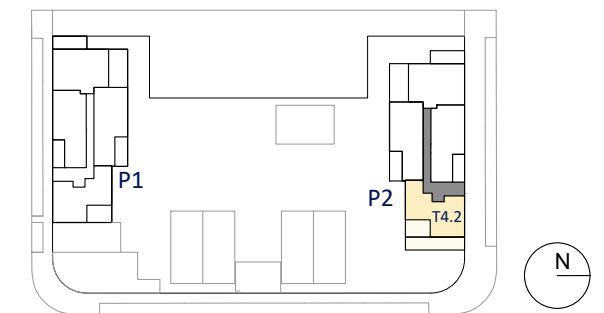

EL PRESENTE DOCUMENTO ES DE CARÁCTER INFORMATIVO Y PODRÁ EXPERIMENTAR VARIACIONES O EXIGENCIAS DEL PROYECTO. TODO EL MOBILIARIO, INCLUIDO EL DE LA COCINA, ES MERAMENTE DECORATIVO. LAS SUPERFICIES EXPRESADAS SON APROXIMADAS, PUDIENDO EXPERIMENTAR MODIFICACIONES EN EL DESARROLLO DE LA EJECUCIÓN DE LAS OBRAS.

PROMUEVE: Realia Business

REALIA