

Ubicada en parcelas: 8,9,10,11,12,13

Superficies

SUPERFICIE VIVIENDA

Útil	287,68 m²
Construida cZc	339,30 m²

SUPERFICIES INTERIORES

P-1	Garaje	98,74 m²
	Distribuidor	5,11 m²
	Escalera	2,78 m²
	Vestíbulo	8,98 m²
PB	Cocina	9,72 m²
	Distribuidor	2,26 m²
	Despacho	9,47 m²
	Baño 1	3,09 m²
	Salón-Comedor	30,35 m²
	Escalera	2,73 m²
	Escalera	5,82 m²
	Distribuidor	5,69 m²
P1	Dormitorio Ppal.	15,50 m²
	Baño 2	5,75 m²
	Closet	5,69 m²
	Vestidor	4,12 m²
	Dormitorio 2	10,84 m²
	Dormitorio 3	10,50 m²
	Baño 3	3,75 m²
PAt	Cuarto de estar	22,56 m²
	Instalaciones	3,79 m²

TOTAL SUPERFICIE INTERIOR 267,24 m²

SUPERFICIE ÚTIL EXTERIOR

Porche Acceso	4,63 m²
Terraza 1 Cubierta	9,04 m²
Terraza 2 Cubierta	6,77 m²

TOTAL SUP. ÚTIL EXTERIOR CUBIERTA 20,44 m²

Terraza 1 Descubierta	31,53 m²
Terraza 2 Descubierta	6,44 m²
Terraza 3 Descubierta	16,79 m²
Terraza 4 Descubierta	24,56 m²
Superficie de Jardín	31,70 m²
Superficie de entrada	9,63 m²

TOTAL SUP. ÚTIL EXTERIOR DESCUBIERTA 120,65 m²

SUPERFICIE CONSTRUIDA EXTERIOR

Porche Acceso	5,04 m²
Terraza 1 Cubierta	9,42 m²
Terraza 2 Cubierta	6,84 m²

TOTAL SUP. CONS. EXTERIOR CUBIERTA 21,30 m²

Terraza 1 Descubierta	34,44m²
Terraza 2 Descubierta	9,41 m²
Terraza 3 Descubierta	19,66 m²
Terraza 4 Descubierta	27,78 m²
Superficie de Jardín	32,39 m²
Superficie de entrada	10,64 m²


TOTAL SUP. CONS. EXTERIOR DESCUBIERTA 134,32 m²

ESCALA GRÁFICA




EL PRESENTE DOCUMENTO ES DE CARÁCTER INFORMATIVO Y PODRÁ EXPERIMENTAR VARIACIONES O EXIGENCIAS DEL PROYECTO. TODO EL MOBILIARIO, INCLUIDO EL DE LA COCINA, ES MERAMENTE DECORATIVO. LAS SUPERFICIES EXPRESADAS SON APROXIMADAS, PUDIENDO EXPERIMENTAR MODIFICACIONES EN EL DESARROLLO DE LA EJECUCIÓN DE LAS OBRAS.


PROMUEVE: Realia Business

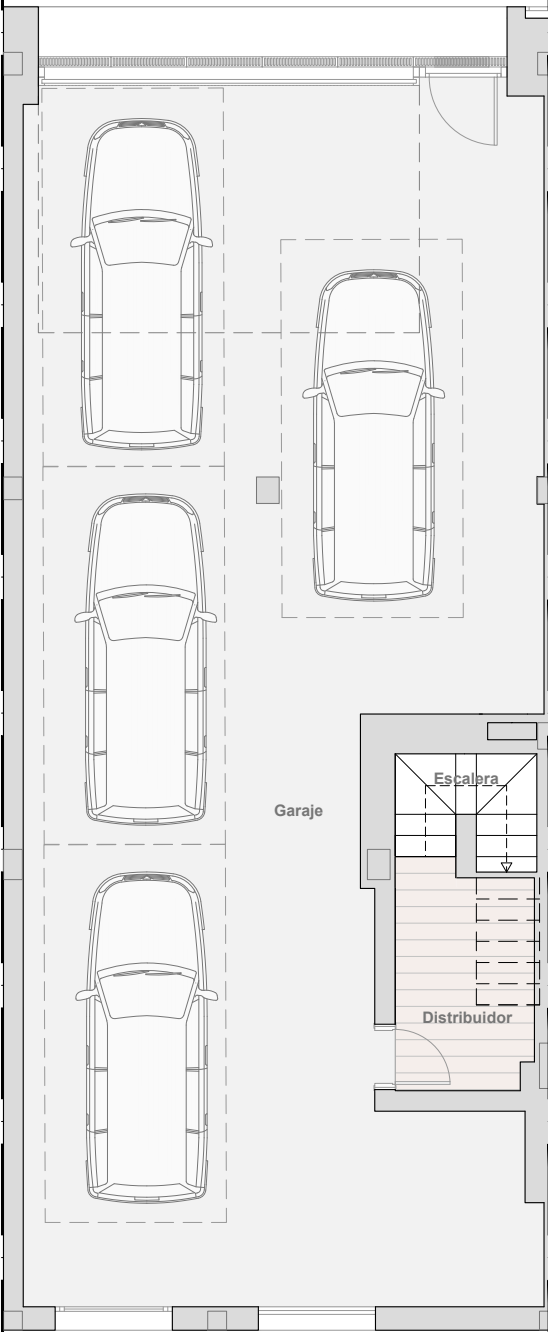

PLANTA SÓTANO

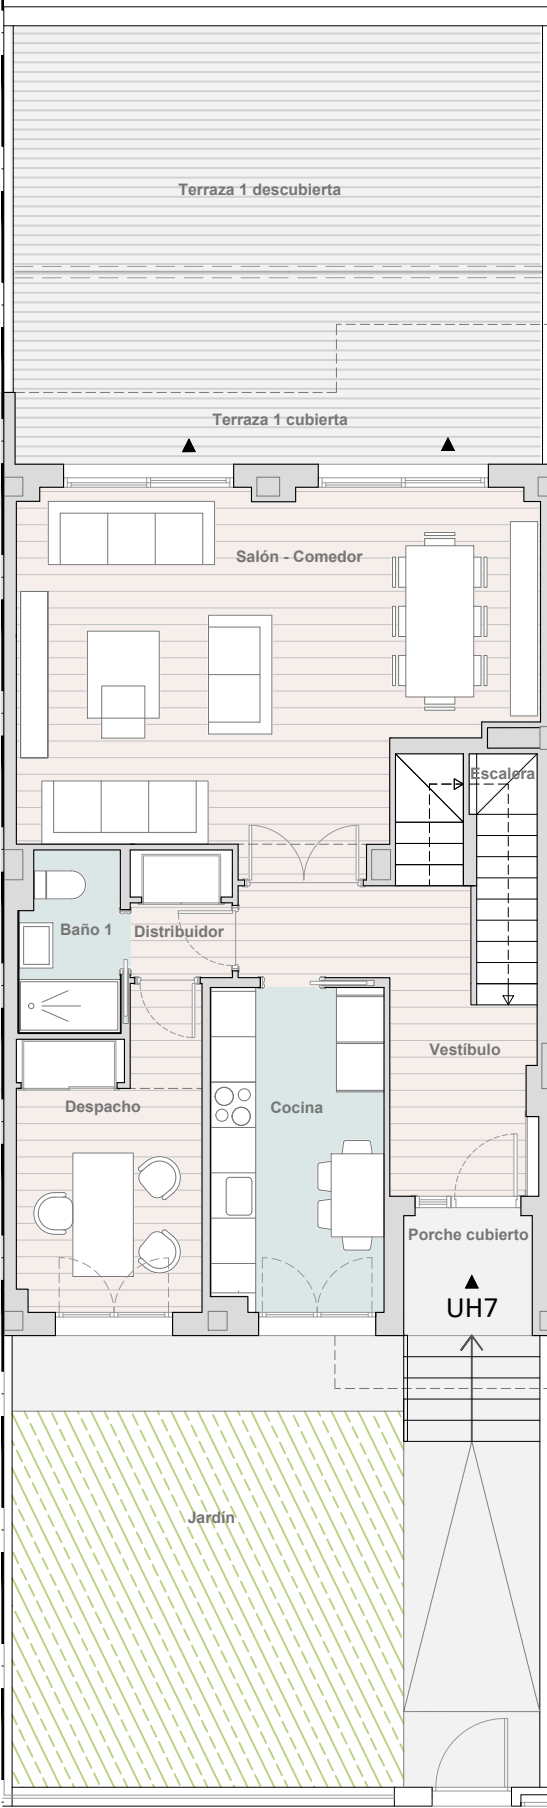

PLANTA BAJA

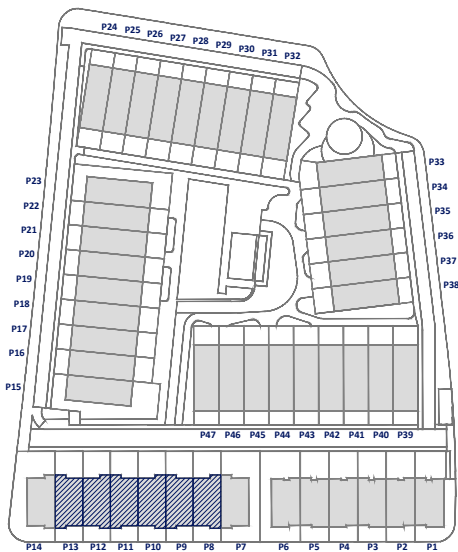

Ubicada en parcelas: 8,9,10,11,12,13

Superficies

SUPERFICIE VIVIENDA

Útil	287,68 m²
Construida cZc	339,30 m²

SUPERFICIES INTERIORES

P-1	Garaje	98,74 m²
	Distribuidor	5,11 m²
	Escalera	2,78 m²
	Vestíbulo	8,98 m²
PB	Cocina	9,72 m²
	Distribuidor	2,26 m²
	Despacho	9,47 m²
	Baño 1	3,09 m²
	Salón-Comedor	30,35 m²
	Escalera	2,73 m²
	Escalera	5,82 m²
	Distribuidor	5,69 m²
p1	Dormitorio Ppal.	15,50 m²
	Baño 2	5,75 m²
	Closet	5,69 m²
	Vestidor	4,12 m²
	Dormitorio 2	10,84 m²
	Dormitorio 3	10,50 m²
	Baño 3	3,75 m²
PAt	Cuarto de estar	22,56 m²
	Instalaciones	3,79 m²

TOTAL SUPERFICIE INTERIOR

267,24 m²

SUPERFICIE ÚTIL EXTERIOR

Porche Acceso	4,63 m²
Terraza 1 Cubierta	9,04 m²
Terraza 2 Cubierta	6,77 m²

TOTAL SUP. ÚTIL EXTERIOR CUBIERTA

20,44 m²

Terraza 1 Descubierta	31,53 m²
Terraza 2 Descubierta	6,44 m²
Terraza 3 Descubierta	16,79 m²
Terraza 4 Descubierta	24,56 m²
Superficie de Jardín	31,70 m²
Superficie de entrada	9,63 m²

TOTAL SUP. ÚTIL EXTERIOR DESCUBIERTA

120,65 m²

SUPERFICIE CONSTRUIDA EXTERIOR

Porche Acceso	5,04 m²
Terraza 1 Cubierta	9,42 m²
Terraza 2 Cubierta	6,84 m²

TOTAL SUP. CONS. EXTERIOR CUBIERTA

21,30 m²

Terraza 1 Descubierta	34,44m²
Terraza 2 Descubierta	9,41 m²
Terraza 3 Descubierta	19,66 m²
Terraza 4 Descubierta	27,78 m²
Superficie de Jardín	32,39 m²
Superficie de entrada	10,64 m²

TOTAL SUP. CONS. EXTERIOR DESCUBIERTA


134,32 m²

ESCALA GRÁFICA




EL PRESENTE DOCUMENTO ES DE CARÁCTER INFORMATIVO Y PODRÁ EXPERIMENTAR VARIACIONES O EXIGENCIAS DEL PROYECTO. TODO EL MOBILIARIO, INCLUIDO EL DE LA COCINA, ES MERAMENTE DECORATIVO. LAS SUPERFICIES EXPRESADAS SON APROXIMADAS, PUDIENDO EXPERIMENTAR MODIFICACIONES EN EL DESARROLLO DE LA EJECUCIÓN DE LAS OBRAS.

PROMUEVE: Realia Business

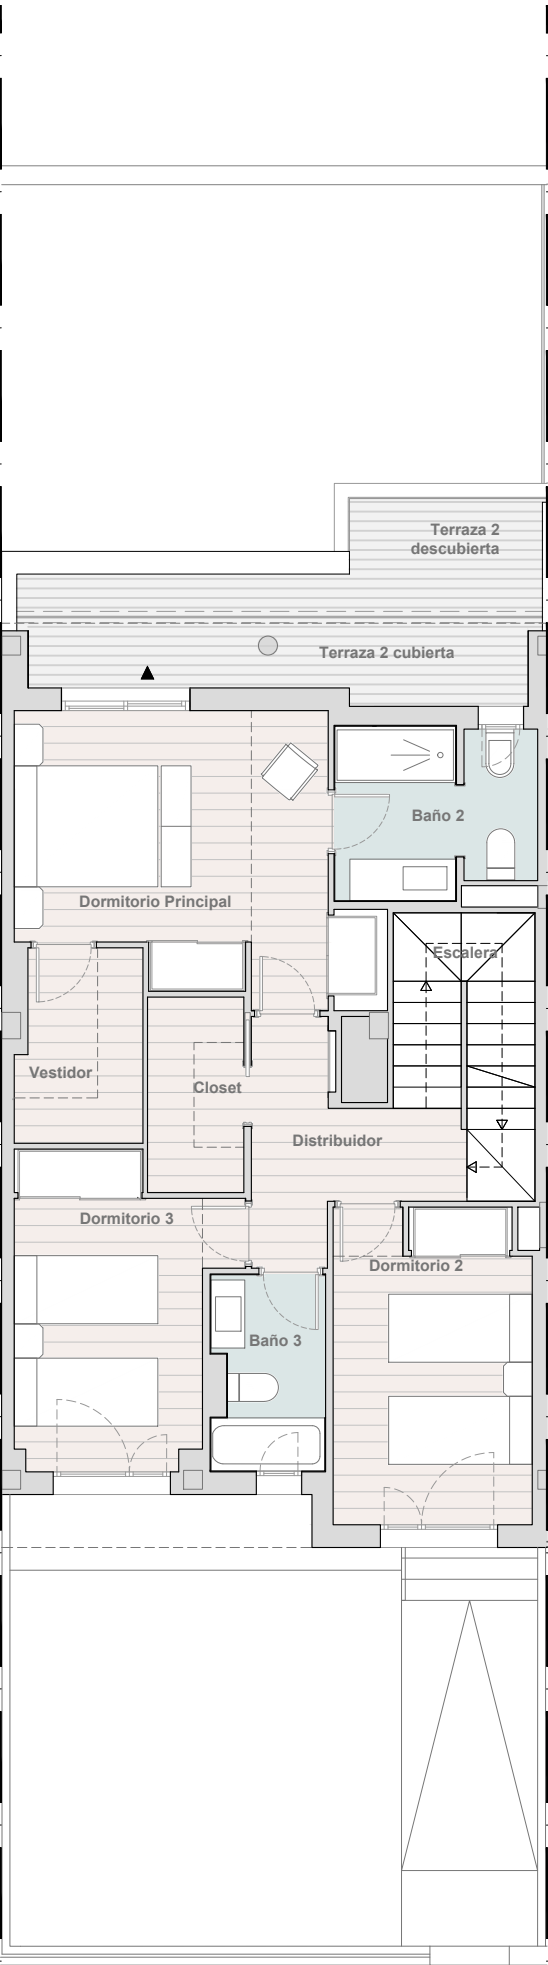

PLANTA PRIMERA

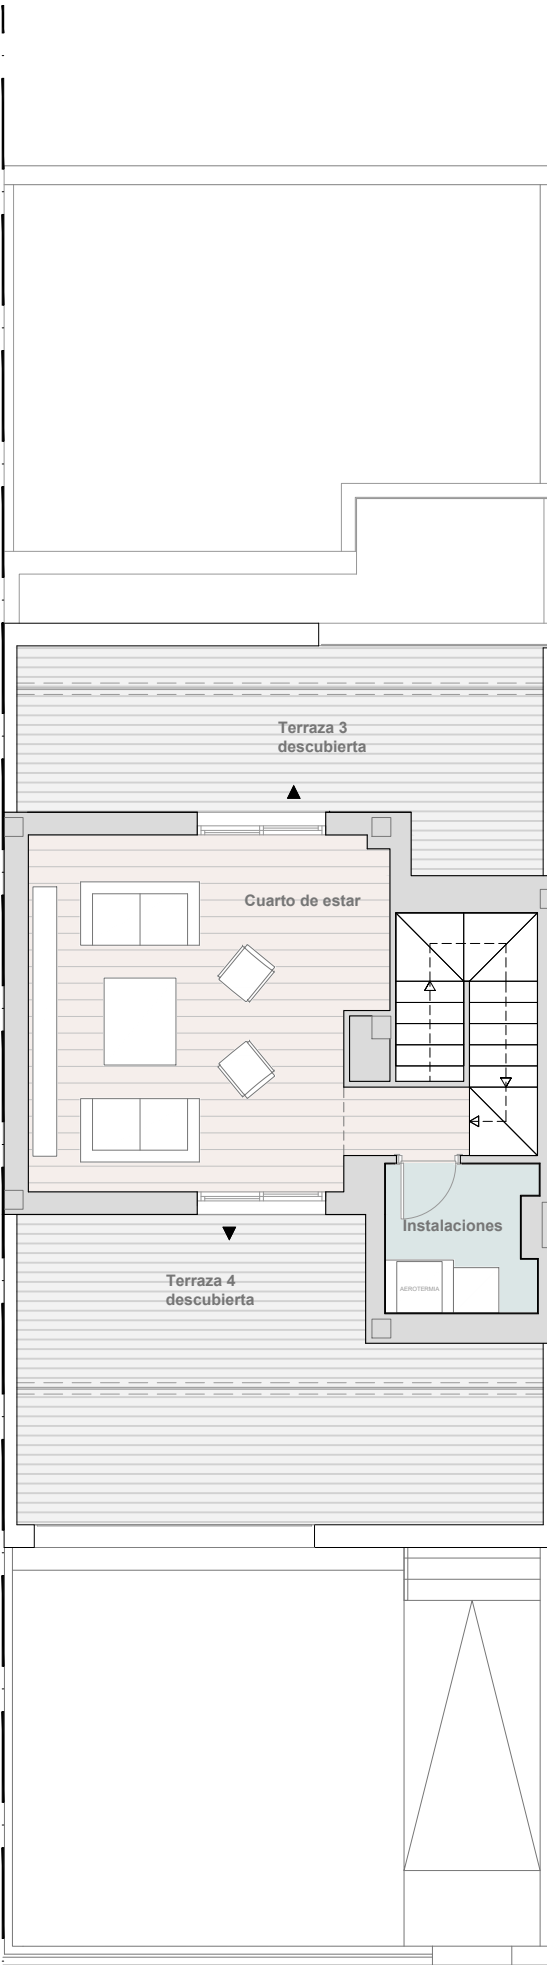

PLANTA ÁTICO

