

les masies IV

SANT JOAN DESPÍ

T03.2

2 Dormitorios
Escala 1/75 en A3

8 uds. Ubicada en planta 2ª, 4ª, 6ª y 8ª

Superficies

SUPERFICIE VIVIENDA

Útil	67,92 m2
Construida	96,96 m2

SUPERFICIES INTERIORES

Salón comedor, Cocina	24,62 m2
Vestíbulo	1,26 m2
Distribuidor	2,48 m2
Lavadero	1,32 m2
Baño 1	3,86 m2
Baño 2	4,04 m2
Dormitorio 1	11,76 m2
Dormitorio 2	8,28 m2

TOTAL SUPERFICIE INTERIOR 57,61 m2

SUPERFICIE ÚTIL EXTERIOR


Terraza cubierta	10,31 m2
------------------	----------

TOTAL SUP. ÚTIL EXTERIOR CUBIERTA 10,31 m2


SUPERFICIE CONSTRUIDA EXTERIOR

Terraza cubierta	12,50 m2
------------------	----------


TOTAL SUP. CONS. EXTERIOR CUBIERTA 12,50 m2

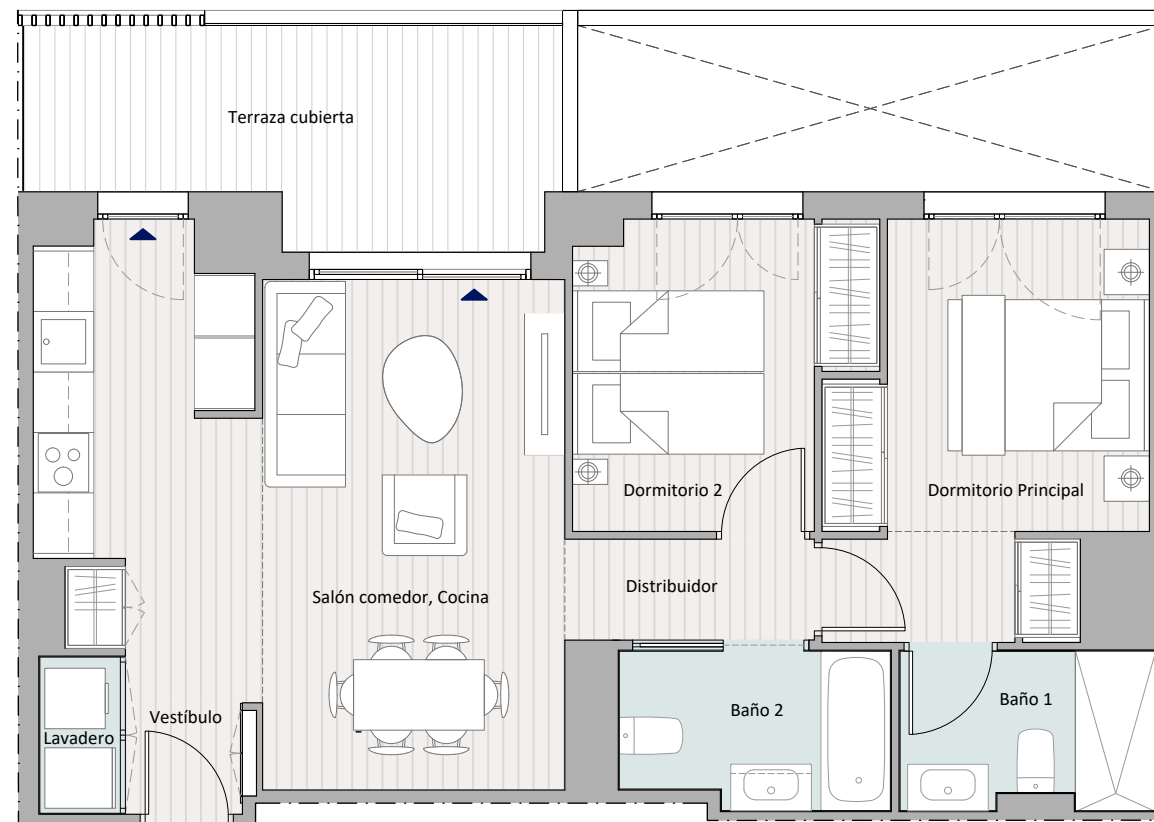

T03.2

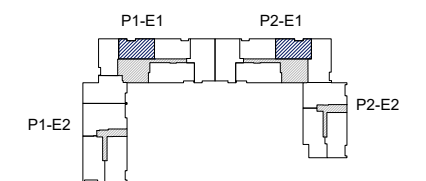

ESCALA GRÁFICA

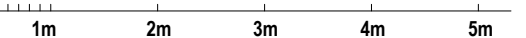

EL PRESENTE DOCUMENTO ES DE CARÁCTER INFORMATIVO Y PODRÁ EXPERIMENTAR VARIACIONES O EXIGENCIAS DEL PROYECTO. TODO EL MOBILIARIO, INCLUIDO EL DE LA COCINA, ES MERAMENTE DECORATIVO. LAS SUPERFICIES EXPRESADAS SON APROXIMADAS, PUDIENDO EXPERIMENTAR MODIFICACIONES EN EL DESARROLLO DE LA EJECUCIÓN DE LAS OBRAS.

PROMUEVE: Realia Business

REALIA