

les masies IV

SANT JOAN DESPÍ

T05.5

3 Dormitorios
Escala 1/75 en A3

4 uds. Ubicada en planta 3ª, 5ª, 7ª y 9ª

Superficies

SUPERFICIE VIVIENDA

Útil	101,60 m2
Construida	143,48 m2

SUPERFICIES INTERIORES

Salón comedor	21,85 m2
Vestíbulo	3,44 m2
Distribuidor	8,76 m2
Lavadero	1,55 m2
Baño 1	3,69 m2
Baño 2	3,66 m2
Cocina	9,43 m2
Dormitorio 1	12,71 m2
Dormitorio 2	8,83 m2
Dormitorio 3	8,92 m2

TOTAL SUPERFICIE INTERIOR

82,84 m2

SUPERFICIE ÚTIL EXTERIOR

Terraza cubierta	18,76 m2
------------------	----------

TOTAL SUP. ÚTIL EXTERIOR CUBIERTA



18,76 m2

SUPERFICIE CONSTRUIDA EXTERIOR


Terraza cubierta	21,78 m2
------------------	----------

TOTAL SUP. CONS. EXTERIOR CUBIERTA

21,78 m2

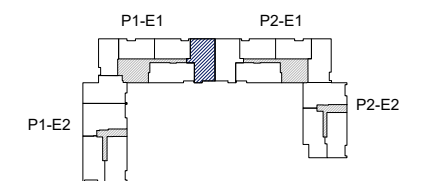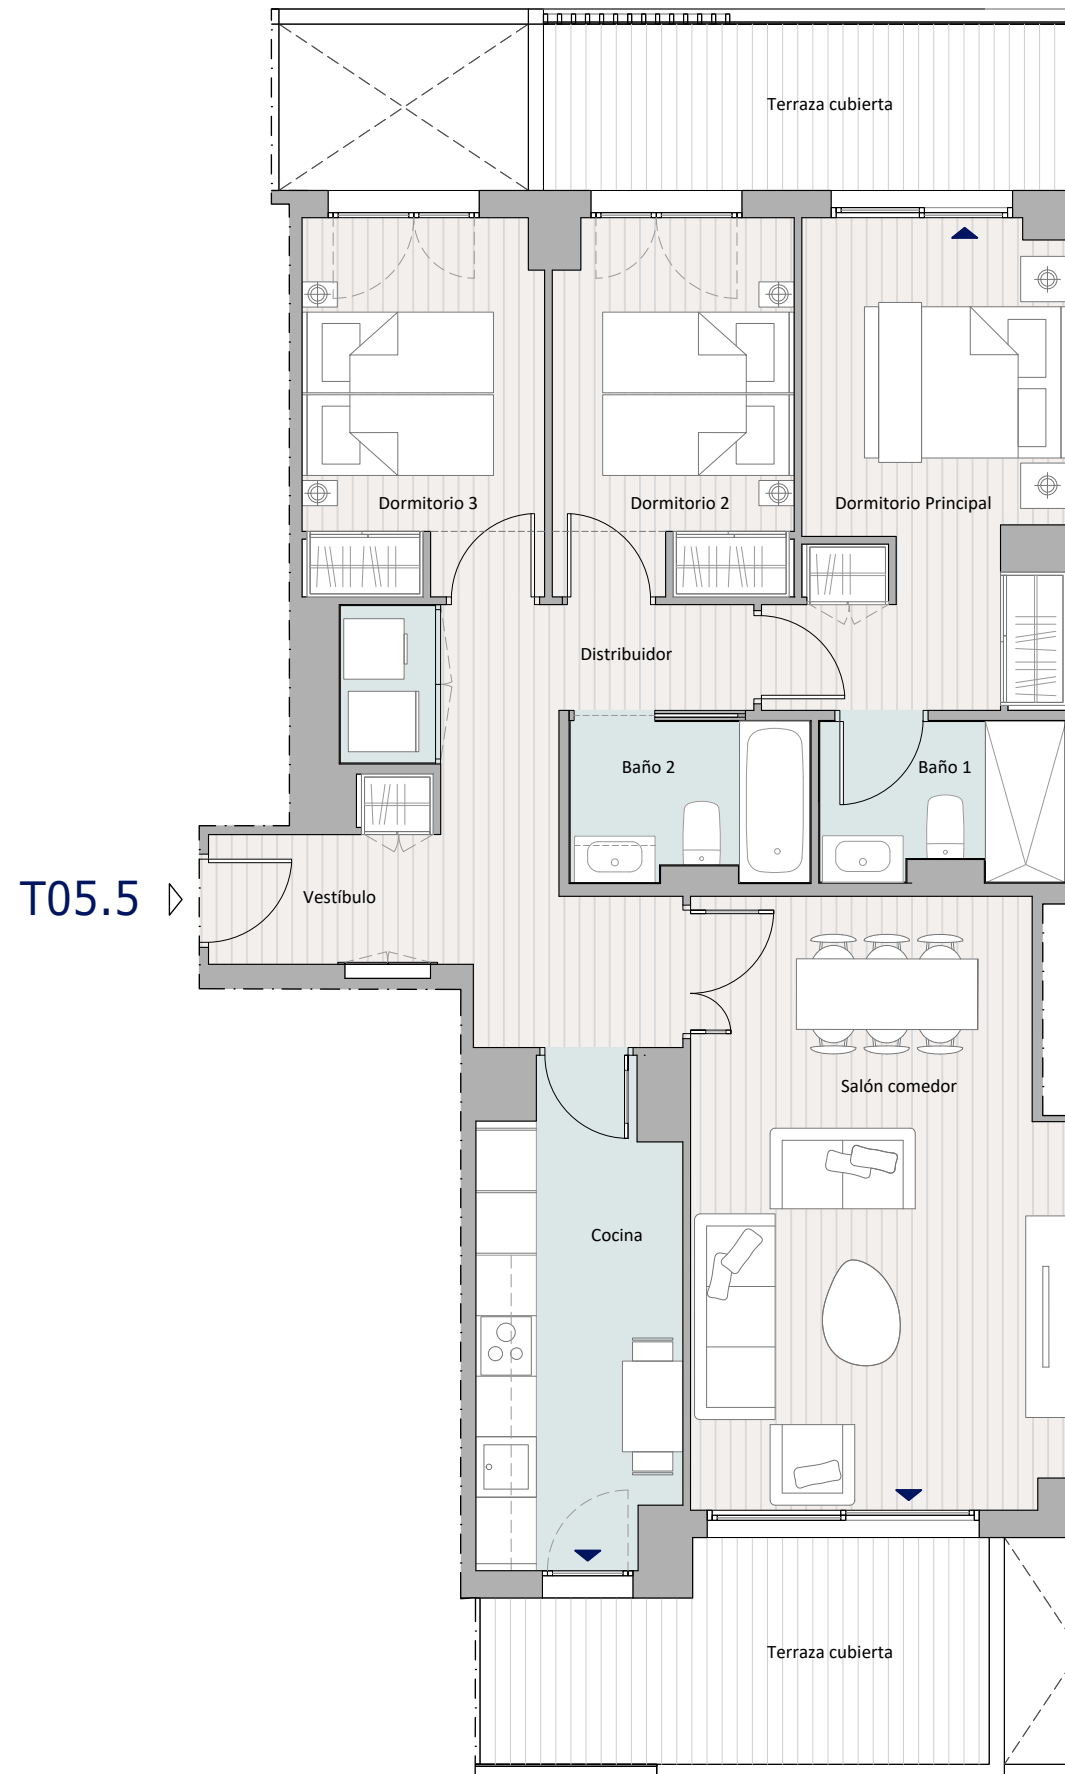

ESCALA GRÁFICA

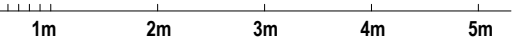

EL PRESENTE DOCUMENTO ES DE CARÁCTER INFORMATIVO Y PODRÁ EXPERIMENTAR VARIACIONES O EXIGENCIAS DEL PROYECTO. TODO EL MOBILIARIO, INCLUIDO EL DE LA COCINA, ES MERAMENTE DECORATIVO. LAS SUPERFICIES EXPRESADAS SON APROXIMADAS, PUDIENDO EXPERIMENTAR MODIFICACIONES EN EL DESARROLLO DE LA EJECUCIÓN DE LAS OBRAS.

PROMUEVE: Realia Business

REALIA