

les masies IV

SANT JOAN DESPÍ

T10.3

3 Dormitorios
Escala 1/75 en A3

1 ud. Ubicada en planta 3ª

Superficies

SUPERFICIE VIVIENDA

| | |
|------------|-----------------------|
| Útil | 105,14 m ² |
| Construida | 146,55 m ² |

SUPERFICIES INTERIORES

| | |
|---------------|----------------------|
| Salón comedor | 20,82 m ² |
| Vestíbulo | 9,06 m ² |
| Distribuidor | 2,81 m ² |
| Lavadero | 1,37 m ² |
| Baño 1 | 3,93 m ² |
| Baño 2 | 3,74 m ² |
| Cocina | 8,53 m ² |
| Dormitorio 1 | 14,56 m ² |
| Dormitorio 2 | 8,25 m ² |
| Dormitorio 3 | 6,67 m ² |

TOTAL SUPERFICIE INTERIOR

79,74 m²

SUPERFICIE ÚTIL EXTERIOR

| | |
|------------------|----------------------|
| Terraza cubierta | 25,40 m ² |
|------------------|----------------------|

TOTAL SUP. ÚTIL EXTERIOR CUBIERTA



25,40 m²

SUPERFICIE CONSTRUIDA EXTERIOR

| | |
|------------------|----------------------|
| Terraza cubierta | 28,73 m ² |
|------------------|----------------------|

TOTAL SUP. CONS. EXTERIOR CUBIERTA

28,73 m²

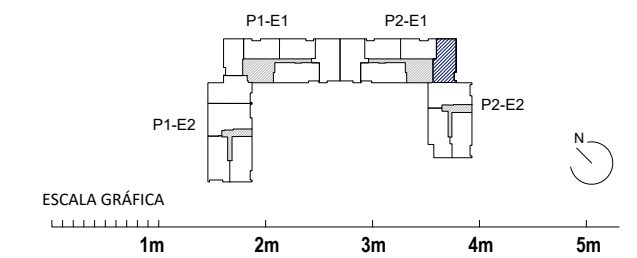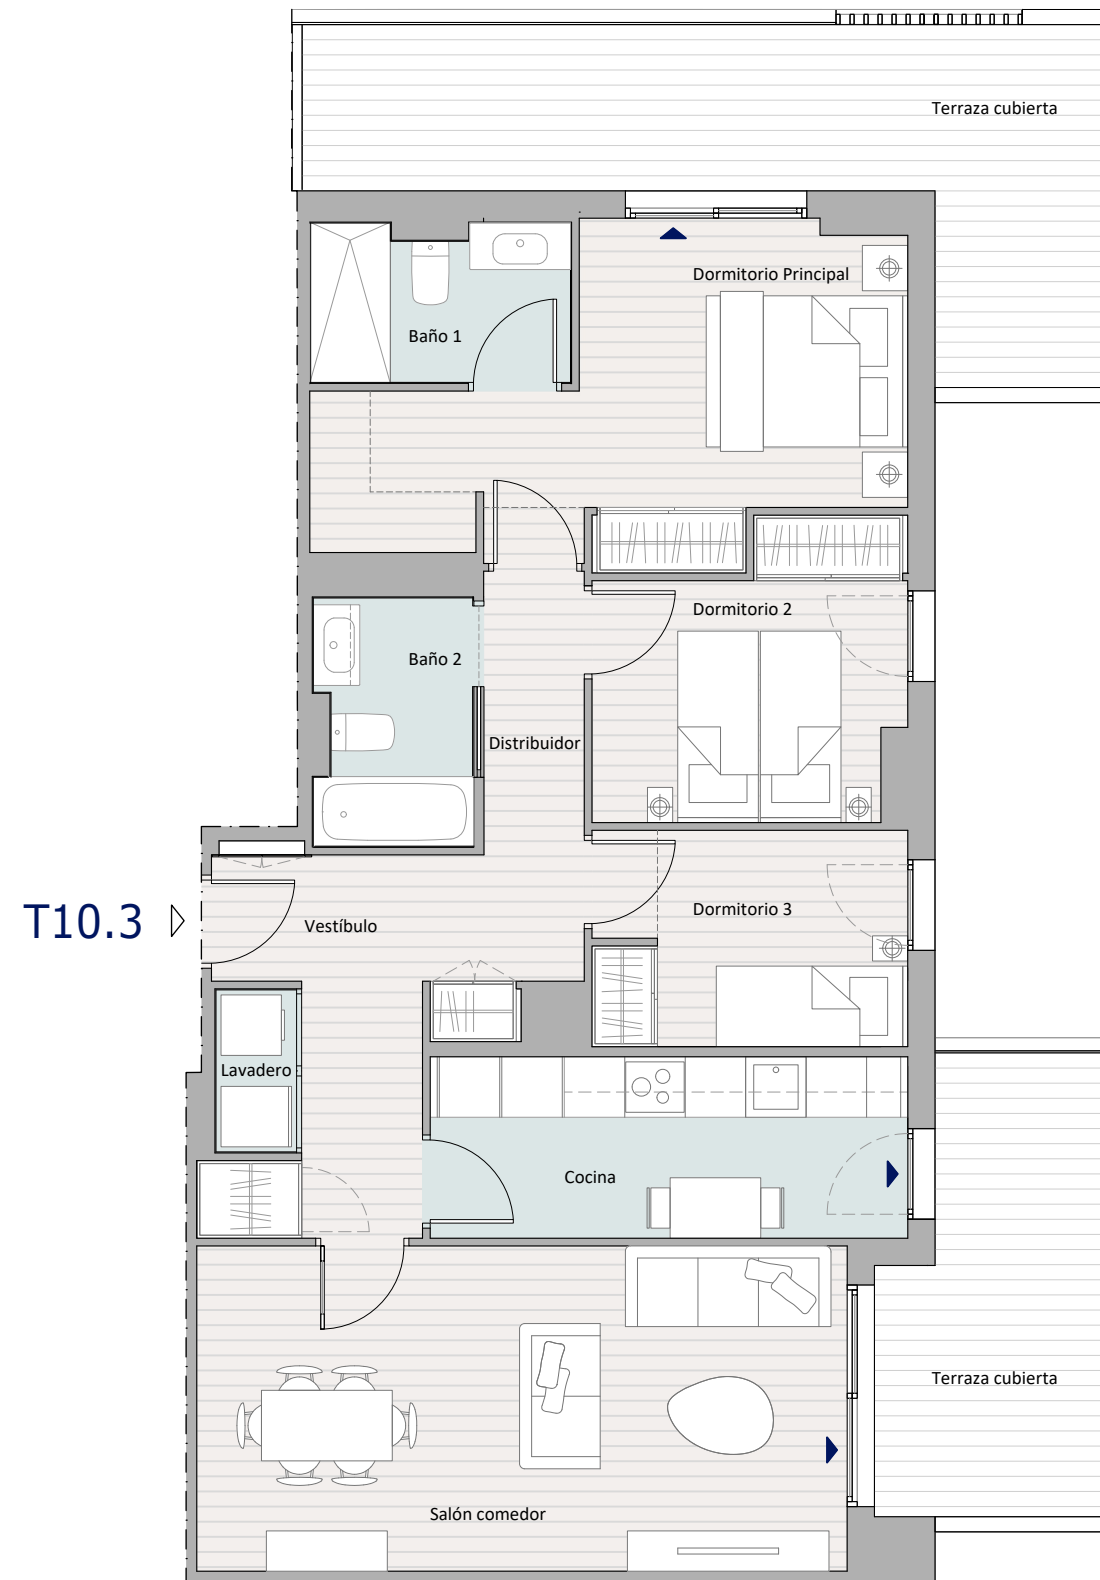

EL PRESENTE DOCUMENTO ES DE CARÁCTER INFORMATIVO Y PODRÁ EXPERIMENTAR VARIACIONES O EXIGENCIAS DEL PROYECTO. TODO EL MOBILIARIO, INCLUIDO EL DE LA COCINA, ES MERAMENTE DECORATIVO. LAS SUPERFICIES EXPRESADAS SON APROXIMADAS, PUDIENDO EXPERIMENTAR MODIFICACIONES EN EL DESARROLLO DE LA EJECUCIÓN DE LAS OBRAS.

PROMUEVE: Realia Business

REALIA