

pireo II

TRES CANTOS

T01

4 Dormitorios
Escala 1/75

2 uds. Ubicadas en planta 1ª-2ª-3ª-4ª - Bloque 1
2 uds. Ubicadas en planta 1ª-2ª-3ª-4ª - Bloque 2

Superficies

SUPERFICIE VIVIENDA

Útil	161,13 m ²
Construida	216,60 m ²

SUPERFICIES INTERIORES

Estar Comedor	31,07 m ²
Vestíbulo	6,32 m ²
Distribuidor	5,59 m ²
Baño 1	4,65 m ²
Baño 2	4,52 m ²
Aseo	2,84 m ²
Cocina	11,11 m ²
Dormitorio 1	11,87 m ²
Vestidor	3,20 m ²
Dormitorio 2	11,72 m ²
Dormitorio 3	10,44 m ²
Dormitorio 4	10,35 m ²

TOTAL SUPERFICIE INTERIOR 113,68 m²

SUPERFICIE ÚTIL EXTERIOR


Terraza cubierta	43,82 m ²
Tendedero	3,63 m ²

TOTAL SUP. ÚTIL EXTERIOR CUBIERTA 47,45 m²


SUPERFICIE CONSTRUIDA EXTERIOR

Terraza cubierta	46,12 m ²
Tendedero	4,18 m ²

TOTAL SUP. CONS. EXTERIOR CUBIERTA 50,30 m²

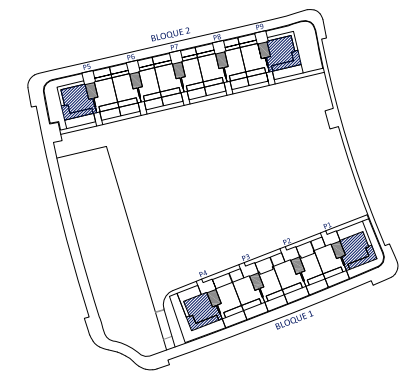

ESCALA GRÁFICA

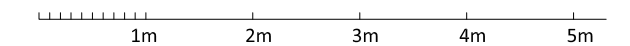

EL PRESENTE DOCUMENTO ES DE CARÁCTER INFORMATIVO Y PODRÁ EXPERIMENTAR VARIACIONES O EXIGENCIAS DEL PROYECTO. TODO EL MOBILIARIO, INCLUIDO EL DE LA COCINA, ES MERAMENTE DECORATIVO. LAS SUPERFICIES EXPRESADAS SON APROXIMADAS, PUDIENDO EXPERIMENTAR MODIFICACIONES EN EL DESARROLLO DE LA EJECUCIÓN DE LAS OBRAS.

PROMUEVE: Realia Business

REALIA