

pireo II

TRES CANTOS

T02

3 Dormitorios
Escala 1/75

3 uds. Ubicadas en planta 1ª-2ª-3ª-4ª-5ª-6ª - Bloque 1
3 uds. Ubicadas en planta 1ª-2ª-3ª-4ª-5ª-6ª-7ª-8ª - Bloque 2

Superficies

SUPERFICIE VIVIENDA

Útil	113,66 m ²
Construida	152,75 m ²

SUPERFICIES INTERIORES

Estar Comedor	25,88 m ²
Vestibulo	5,18 m ²
Distribuidor	3,12 m ²
Baño 1	4,54 m ²
Baño 2	3,90 m ²
Cocina	11,11 m ²
Dormitorio 1	11,34 m ²
Vestidor	3,29 m ²
Dormitorio 2	10,44 m ²
Dormitorio 3	10,35 m ²

TOTAL SUPERFICIE INTERIOR 89,15 m²

SUPERFICIE ÚTIL EXTERIOR



Terraza cubierta	20,88 m ²
Tendedero	3,63 m ²

TOTAL SUP. ÚTIL EXTERIOR CUBIERTA 24,51 m²


SUPERFICIE CONSTRUIDA EXTERIOR

Terraza cubierta	22,08 m ²
Tendedero	4,18 m ²

TOTAL SUP. CONS. EXTERIOR CUBIERTA 26,26 m²

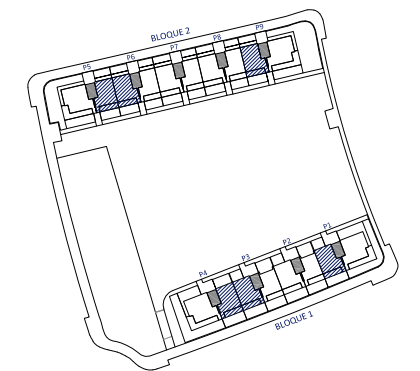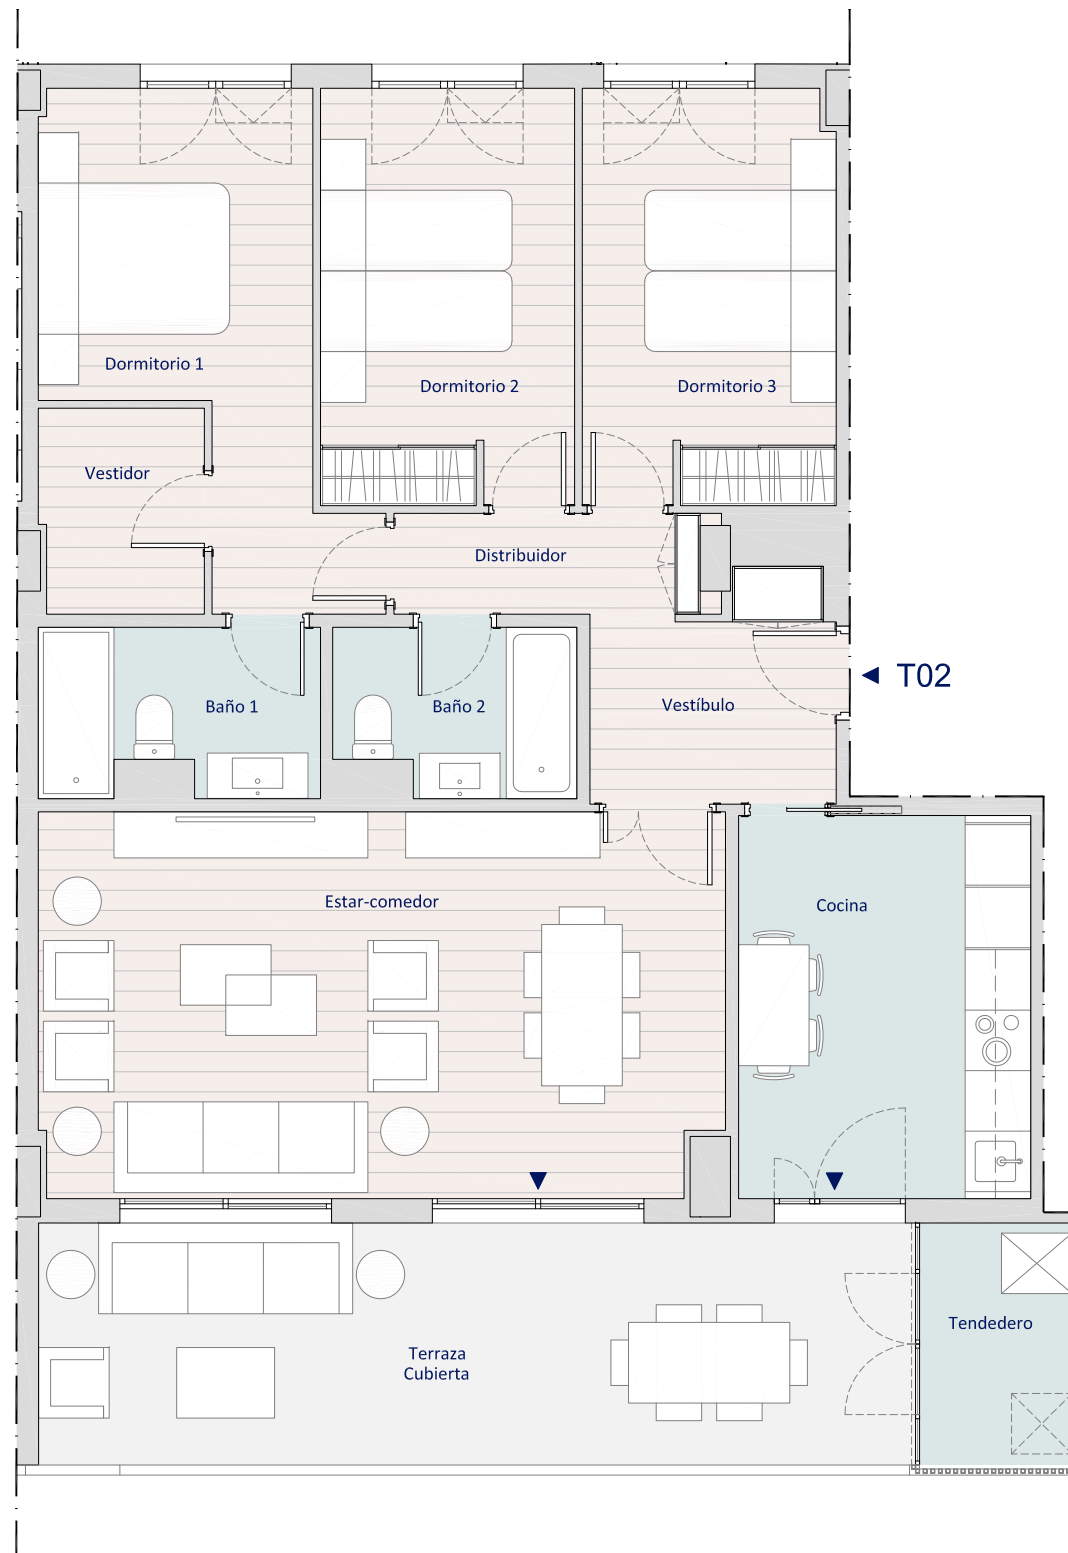

ESCALA GRÁFICA

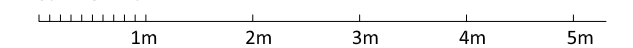

EL PRESENTE DOCUMENTO ES DE CARÁCTER INFORMATIVO Y PODRÁ EXPERIMENTAR VARIACIONES O EXIGENCIAS DEL PROYECTO. TODO EL MOBILIARIO, INCLUIDO EL DE LA COCINA, ES MERAMENTE DECORATIVO. LAS SUPERFICIES EXPRESADAS SON APROXIMADAS, PUDIENDO EXPERIMENTAR MODIFICACIONES EN EL DESARROLLO DE LA EJECUCIÓN DE LAS OBRAS.

PROMUEVE: Realia Business

REALIA